


Legende:

	Brandmauer bestehend R EI 180
	Feuerwiderstand EI 60-RF1
	Feuerwiderstand EI 30-RF1
	Feuerwiderstand EI 60
	Feuerwiderstand EI 30
	Feuerwiderstand E 60
	Feuerwiderstand E 30
	vertikaler Fluchtweg
	horizontaler Fluchtweg
	Noiausgang
	Hauptzugang Feuerwehr
	Brandschutztüren EI 30
	Brandschutztüren E 30
	Türe Bestand T30
	Selbstschliessend
	Brandschutzschiebetüre EI 30
	Wasserföschposten
	Handfeuerföcher
	Brandmeldeanlage Zentrale
	Brandmeldeanlage Bedienstelle
	Brandmelderüberwachung (BMA)
	Handfeuermelder
	Brandflügesteuer
	Sicherheitbeleuchtung
	Schlüsseldepot
	Aufzug
	Rauch- und Wärmeabzug Bedienstelle
	Öffnung für natürliche Abströmöffnung
	Bestehend, nicht in diesem Konzept enthalten

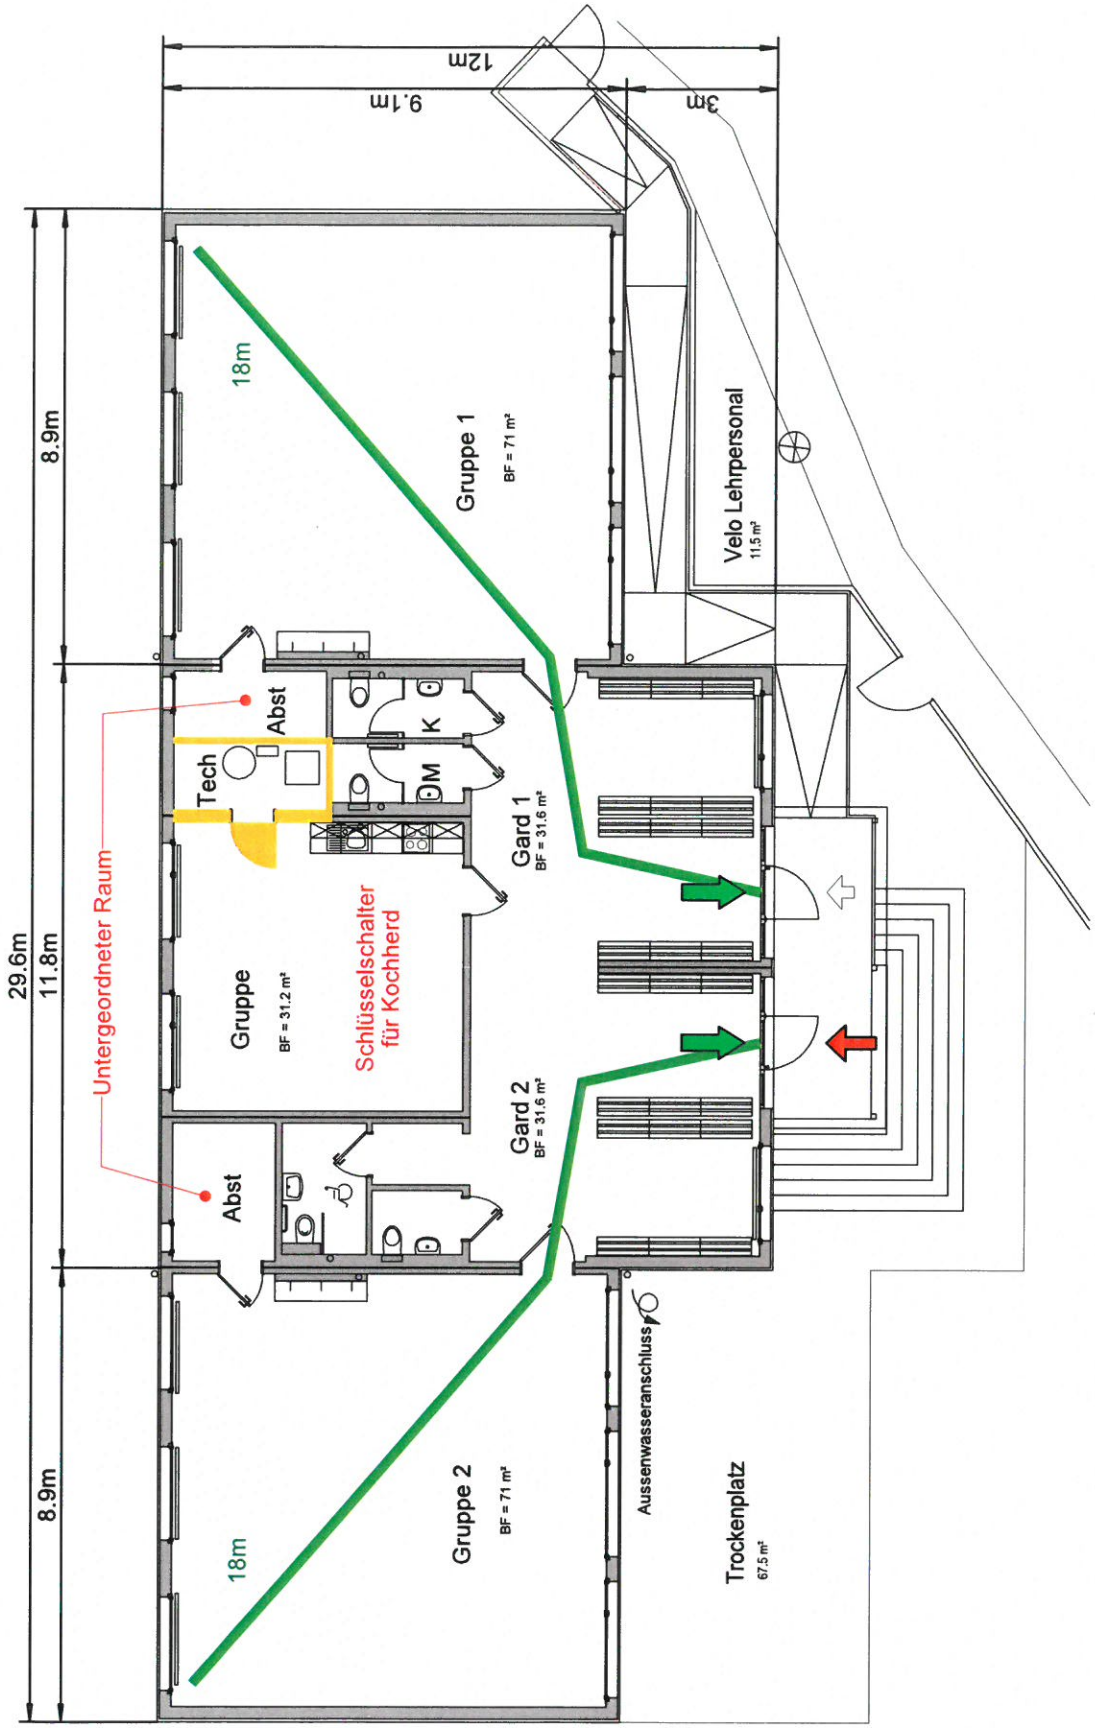

Brandschutzplaner:

Objekt: KIGA Albandlich Promenade Provisorium
 Albandlich Promenade, 4002 Basel - Parzelle 9218
 Gebäude: Kindergarten
 Geschoss: Erdgeschoss
 Erstellt: 15.01.2019 - TB
 Massstab: 1:100 @ A3
 Stand: 15.01.2019 - TB
 Index: 1
 Status: VORABZUG
 Projektphase: VORPROJEKT



Bauherr: _____
 Datum: _____
 Unterschrift: _____


Information Brandschutz:

Gebäudegeometrie: Gebäude geringer Höhe (bis 11 m Gesamthöhe)
 Bauliches Brandschutzkonzept
 Nutzung: Gewerbe / Betriebsgebäude / Wohnhaus

Feuerwiderstand:	Brandschmitt-Fluchtweg
OG R 30	Vertikal
UG R 60	Horizontal
UG R 60	OG EI 30
UG R 60	UG EI 60
UG R 60	UG R EI 60

Legende:

- Brandmauer bestehend R EI 180
- Feuerwiderstand EI 60-RF1
- Feuerwiderstand EI 30-RF1
- Feuerwiderstand EI 60
- Feuerwiderstand EI 30
- Feuerwiderstand E 60
- Feuerwiderstand E 30
- vertikaler Fluchtweg
- horizontaler Fluchtweg
- Notausgang
- Hauptzugang Feuerwehr
- Brandschutztüren EI 30
- Brandschutztüren E 30
- Türe Bestand T30
- Selbstschliessend
- Brandschutzschleibetüre EI 30
- Wasserföscheposten
- Handfeuerföschler
- Brandmeldeanlage Zentrale
- Brandmeldeanlage Bedienstell
- Brandmelderüberwachung (BMA)
- Handfeuermelder
- Brandfällgesteuert
- Sicherheitbeleuchtung
- Schlüsseldepot
- Aufzug
- Rauch- und Wärmeabzug Bedienstelle
- Öffnung für natürliche Absströmung
- Bestehend, nicht in diesem Konzept enthalten

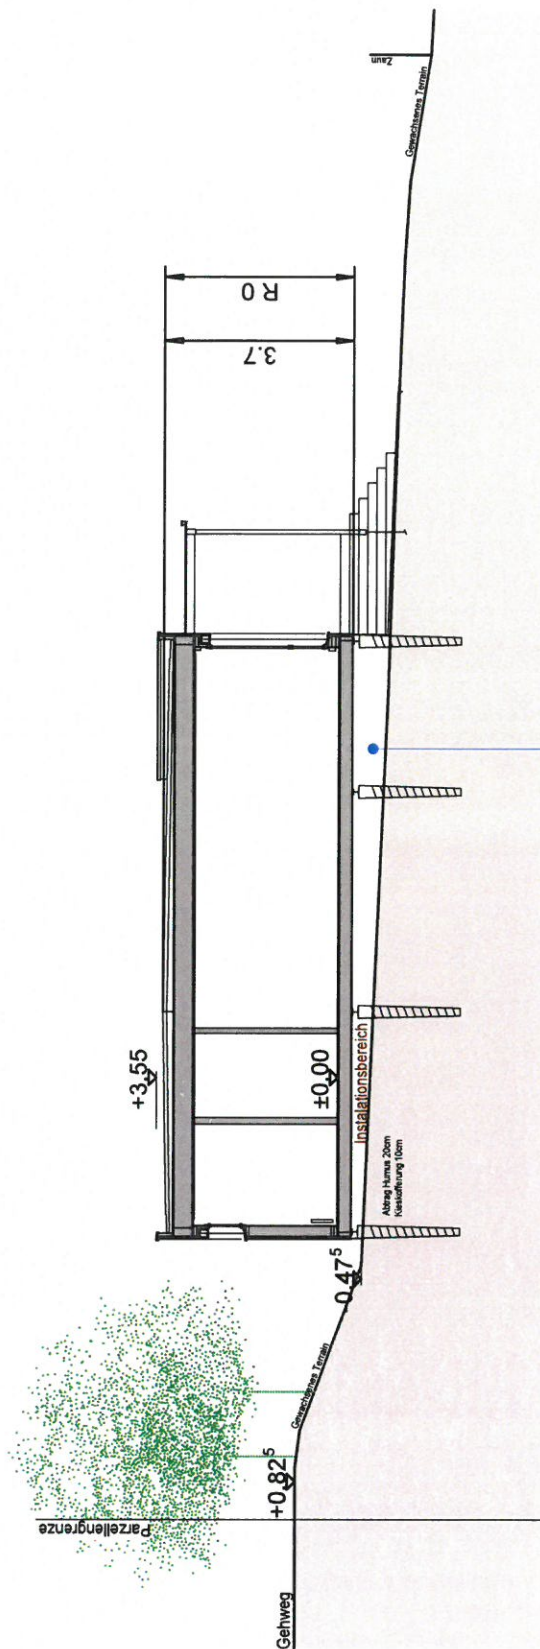

Der Zugang unter den Kindergarten ist ab zu sperren z.B. mit Gitter oder Lochblech

Information Brandschutz:			
Gebäudegeometrie: Gebäude geringer Höhe (bis 11 m Gesamthöhe)			
Konzept: Bauliches Brandschutzkonzept			
Nutzung: Gewerbe / Betriebsgebäude / Wohnhaus			
Feuerwiderstand:			
Tragwerk	Geschosdecken	Brandschneitte	Fluchtweg
OG R 30	OG REI 30	bildende Wände	Horizontal
UG R 60	UG REI 60		OG REI 30
			UG REI 60

Brandschutzplaner:

Objekt:	KIGA Albantelch Promenade Provisorium
Gebäude:	Abantelch Promenade, 4052 Basel - Parzelle 9218
Erstellt:	15.01.2019 - TB
Stand:	15.01.2019 - TB
Status:	VORABZUG
Geschoss:	Schnitt
Massstab:	1:100 @ A3
Index:	1
Projektphase:	VORPROJEKT



Architekt: _____ Datum: _____ Unterschrift: _____

Bauherr: _____ Datum: _____ Unterschrift: _____