



Dufourstr. 40/50
CH-4001 Basel

Telefon +41 61 267 93 57
Telefax
E-Mail bvdav@bs.ch
www.tiefbauamt.bs.ch

AUFLAGEEXEMPLAR

Temporäre Nutzungsbewilligung Nr. 9'159'477

8. Dossier: Laufweg 8

Adresse	Basel, Centralbahnplatz Basel, Greifengasse Rheinterrasse	
Zuständig	BI: Michaela Panazzolo 061 267 93 55	
Objekt	Countdown-Clock anlässlich der UEFA Womens EURO 2025	
Gesuchsteller	Präsidialdepartement Basel-Stadt Aussenbeziehungen und Standortmarketing, [REDACTED] Marktplatz 30a, 4001 Basel	
Verantwortliche Fachperson	Präsidialdepartement Basel-Stadt Aussenbeziehungen und Standortmarketing, [REDACTED], Marktplatz 30a, 4001 Basel, Tel.: [REDACTED]	
Eingabedatum	Erste Eingabe	02.04.2024
Publikationen	Publikationsdatum	Einsprachefrist
	24.04.2024	24.05.2024

Dauer und Mengen der Belegungen

reserviert: Centralbahnplatz

Aktivität von 27.Jun.2024 07:00 bis 30.Jul.2025 22:00

reserviert: Greifengasse Rheinterrasse

Aktivität von 27.Jun.2024 07:00 bis 30.Jul.2025 22:00



Formular	Formular für Veranstaltung oder temporäre kommerzielle Nutzung auf öffentlichem Grund
Kontakt	Bau- und Verkehrsdepartement des Kantons Basel Stadt Tiefbauamt Allmendverwaltung Dufourstrasse 40/50 4001 Basel +41 61 267 93 57 bvdav@bs.ch
Auftrags-ID	105963883
Eingereicht am	02.04.2024 16:55

Art der Veranstaltung

Bezeichnung der Veranstaltung

Countdown-Clock zur UEFA Women's EURO 2025

Reservationsantrag

ja nein

Veranstaltungsart

- | | | |
|---|---|--|
| <input type="checkbox"/> Anwohnerstrassenfest | <input type="checkbox"/> Fahrzeug Korso | <input type="checkbox"/> Fahnaushang/Transparent |
| <input type="checkbox"/> Festival / Fest | <input type="checkbox"/> Festumzug | <input type="checkbox"/> Geschäftsanlass |
| <input type="checkbox"/> Hotelschiff | <input type="checkbox"/> Hotelschiff mit öffentlicher Bewirtung | <input type="checkbox"/> Kunstinstallation |
| <input type="checkbox"/> Laufveranstaltung | <input type="checkbox"/> Musizieren und Singen | <input type="checkbox"/> Sportveranstaltung |
| <input type="checkbox"/> Veranstaltung | | |

Anderes

Countdown-Clock zur UEFA Women's EURO 2025

Zweck der Veranstaltung

- kommerzieller Anlass
 gemeinnütziger Anlass / präventiver / karitativer / religiöser / politischer Anlass

Verwendung des Erlöses

Geschätzte Summe des Erlöses

Tiefbauamt

Geplante Aktivitäten

Belegungsart / geplante Aktivitäten

- | | | |
|--|--|---|
| <input type="checkbox"/> Auftritt Prominenter | <input type="checkbox"/> Ausstellungsfahrzeuge | <input type="checkbox"/> Bühnen, Tribüne |
| <input type="checkbox"/> Fackeln / Feuerschalen | <input type="checkbox"/> Fahnenmaterial (Aushang/Reklame) | <input type="checkbox"/> Festabzeichen / Pin etc. |
| <input type="checkbox"/> Festgarnituren | <input type="checkbox"/> Festzelte | <input type="checkbox"/> Feuerwerk |
| <input type="checkbox"/> Gelegenheitswirtschaft mit Alkohol | <input type="checkbox"/> Gelegenheitswirtschaft ohne Alkohol | <input type="checkbox"/> Grill |
| <input type="checkbox"/> Hochseilakt | <input type="checkbox"/> Installation in/an Bäumen | <input type="checkbox"/> Kerzen |
| <input type="checkbox"/> Kutschen | <input type="checkbox"/> Lichtprojektionen | <input type="checkbox"/> Lotto |
| <input type="checkbox"/> Personen auf gezogenem Anhänger | <input type="checkbox"/> Tiere | <input type="checkbox"/> Tombola |
| <input type="checkbox"/> Verkaufsstände | | |
| <input type="checkbox"/> Warenverkauf ausserhalb der Ladenöffnungszeiten | | |

Andere Installationen und Aktivitäten

Countdown-Clock zur UEFA Women's EURO 2025

Beanspruchung staatlicher Dienstleistungen

Falls staatliche Dienstleistungen beansprucht werden, sind die Details direkt mit den nachstehenden Instanzen zu regeln. Bitte geben Sie an, bei welchen folgenden Instanzen Sie beabsichtigen, Dienstleistungen zu beziehen.

Grundbuch- u. Vermessungsamt, Duforstr. 40/50, 4052 Basel, Tel 061 267 92 85

- Planunterlagen

IWB, Margarethenstrasse 40, 4002 Basel, Tel 061 275 61 11

- Strom, Trinkwasser und öffentliche Beleuchtung

Tiefbauamt Betrieb, Leimgrubenweg 29, 4053 Basel, Tel 061 267 11 33

- Fahnenmaterial / Demontage von Parkbänken

Tiefbauamt Betrieb, St. Alban Reinweg 240, 4052 Basel, Tel 061 267 11 00

- Vauban-Absperrgitter

Tiefbauamt Betrieb, Neuhausstrasse 31, 4057 Basel, Tel 061 639 23 09

- Einleitung von Wasser in die Kanalisation

Tiefbauamt Stadtreinigung, Brüssel-Strasse 22, 4053 Basel, Tel. 061 267 10 00, info.stadtreinigung@bs.ch

- Event-Kehricht-Container
 Event-Karton/Papier-Container
 Event-Glas-Container
 Event-PET-Container
 Event-ALU-Container
 Reinigung

Verschiedene private Anbieterinnen und Anbieter

- Toilettenwagen
-

Nutzungsort: *Basel, Centralbahnplatz*

Sind am Nutzungsort Aufbau- und/oder Abbauarbeiten erforderlich?

- ja nein

Tiefbauamt

Aufbautage

Beginnen Sie mit dem ersten Tag Ihrer Aufbauarbeiten. Erfassen Sie sämtliche Auftage einzeln.

Datum	Beginn	Ende
27.06.2024	07:00	22:00
_____	_____	_____
Datum	Beginn	Ende
_____	_____	_____
Datum	Beginn	Ende
_____	_____	_____

Veranstaltungstage

Beginnen Sie mit dem ersten Tag Ihrer Veranstaltung. Erfassen Sie sämtliche Veranstaltungstage einzeln.

Datum	Beginn	Ende
_____	_____	_____
Datum	Beginn	Ende
_____	_____	_____

Abbautage

Beginnen Sie mit dem ersten Tag Ihrer Abbauarbeiten. Erfassen Sie sämtliche Abbautage einzeln.

Datum	Beginn	Ende
_____	_____	_____
Datum	Beginn	Ende
_____	_____	_____
Datum	Beginn	Ende
30.07.2025	07:00	22:00

Musik- oder Lautsprechereinsätze

Sind am Nutzungsort Musik- oder Lautsprechereinsätze geplant?

- ja nein

Nutzungsort: *Basel, Greifengasse* _____ Rheinterrasse

Sind am Nutzungsort Aufbau- und/oder Abbauarbeiten erforderlich?

- ja nein

Aufbautage

Beginnen Sie mit dem ersten Tag Ihrer Aufbauarbeiten. Erfassen Sie sämtliche Auftage einzeln.

Tiefbauamt

Datum	Beginn	Ende
27.06.2024	07:00	22:00
_____	_____	_____
Datum	Beginn	Ende
_____	_____	_____
_____	_____	_____
Datum	Beginn	Ende
_____	_____	_____
_____	_____	_____

Veranstaltungstage

Beginnen Sie mit dem ersten Tag Ihrer Veranstaltung. Erfassen Sie sämtliche Veranstaltungstage einzeln.

Datum	Beginn	Ende
_____	_____	_____
_____	_____	_____
Datum	Beginn	Ende
_____	_____	_____
_____	_____	_____

Abbautage

Beginnen Sie mit dem ersten Tag Ihrer Abbauarbeiten. Erfassen Sie sämtliche Abbautage einzeln.

Datum	Beginn	Ende
_____	_____	_____
_____	_____	_____
Datum	Beginn	Ende
_____	_____	_____
_____	_____	_____
Datum	Beginn	Ende
30.07.2025	07:00	22:00
_____	_____	_____

Musik- oder Lautsprechereinsätze

Sind am Nutzungsort Musik- oder Lautsprechereinsätze geplant?

ja nein

Zufahrtsbewilligung

Zufahrten zur Innenstadt dürfen generell an Werktagen zu Güterumschlagszeiten von 05:00 Uhr bis 11:00 Uhr erfolgen. Ausserhalb dieser Zeiten sowie an Sonn- und Feiertagen ist eine Sonderbewilligung notwendig. Entnehmen Sie alle weiteren Informationen dem Merkblatt.

Benötigen Sie eine Zufahrtsbewilligung?

ja nein

Stadtplan

Nutzungsort

Basel, Centralbahnplatz

Von	Bis
27.06.2024	30.07.2025
_____	_____

Tiefbauamt

Besucherangaben

Anzahl Besucher/innen

Anzahl offizielle Teilnehmer/innen

Weitere Bemerkungen

Mehrweggeschirrpflicht und Wertstoffsammlung

Wer im öffentlichen Raum in der Stadt Basel Getränke und Esswaren zum unmittelbaren Verzehr verkauft, muss Mehrweggeschirr verwenden. Rezyklierbare Einweggebinde wie Glasflaschen, PET-Getränkeflaschen oder Aludosen gelten nicht als Mehrweggeschirr. Ausnahmen können nur gewährt werden, wenn gemeinsam mit dem Allmendgesuch oder bis spätestens sechs Wochen vor Beginn der Veranstaltung ein Abfallkonzept eingereicht wird. Mehr Informationen zum Thema Mehrweggeschirrpflicht finden Sie auf www.aue.bs.ch/mehrweg.

Planen Sie rezyklierbare Einweggebinde (PET-Getränkeflaschen, Aludosen oder Glasflaschen) abzugeben?

- ja nein ich weiss es (noch) nicht

Weitere Wertstoffe

Alle Wertstoffe, die vor und/oder hinter dem Verkaufsstand anfallen, sind getrennt zu sammeln und zu verwerten.

Fallen weitere Wertstoffe an, welche via Stadtreinigung entsorgt werden sollen (z.B. Papier und Karton, Glasflaschen, PET-Getränkeflaschen, Aludosen, Metalle, Grünabfälle)?

- ja nein

Weitere Angaben

Ist das Festgelände öffentlich zugänglich?

- ja nein

Entrichten die Besucher der Veranstaltung Eintrittsgelder?

- ja nein

Beantragen Sie Swisslos Gelder?

- ja nein

Beantragen Sie Gebühren- und Kostenerlass?

- ja nein

Gesuchsteller/in

Firma / Verein / Organisation

Präsidialdepartement Basel-Stadt

Firmenzusatz

Aussenbeziehungen und Standortmarketing

Nachname

██████

Vorname

██████

Strasse

Marktplatz

Nr.

30a

PLZ

4001

Ort

Basel

Land

Schweiz

Tiefbauamt

Telefonnummer

[REDACTED]

E-Mail

[REDACTED]

Mobilnummer

[REDACTED]

Mobilnummer zwecks Erreichbarkeit während der Veranstaltung.

Verantwortliche Person

Verantwortliche Person entspricht nicht dem/der Gesuchsteller/in

Rechnungsempfänger/in

Rechnungsempfänger/in entspricht nicht dem/der Gesuchsteller/in

Hochgeladene Beilagen

Filename

Foto - Visualisierung Centralbahnplatz WEURO25-0.2.jpg

Plan - MapBS-Platzierung-Countdownclocks-0.2-Centralbahnplatz.pdf


Sonstiges - Bemassung Clock_55 Zoll_0.2.jpg


Plan - MapBS-Platzierung-Countdownclocks-0.2-Wohlterrasse.pdf





Foto - Visualisierung Wohlterrasse WEURO25-0.2.jpg



Countdownclock WEURO25 Wohlterrasse

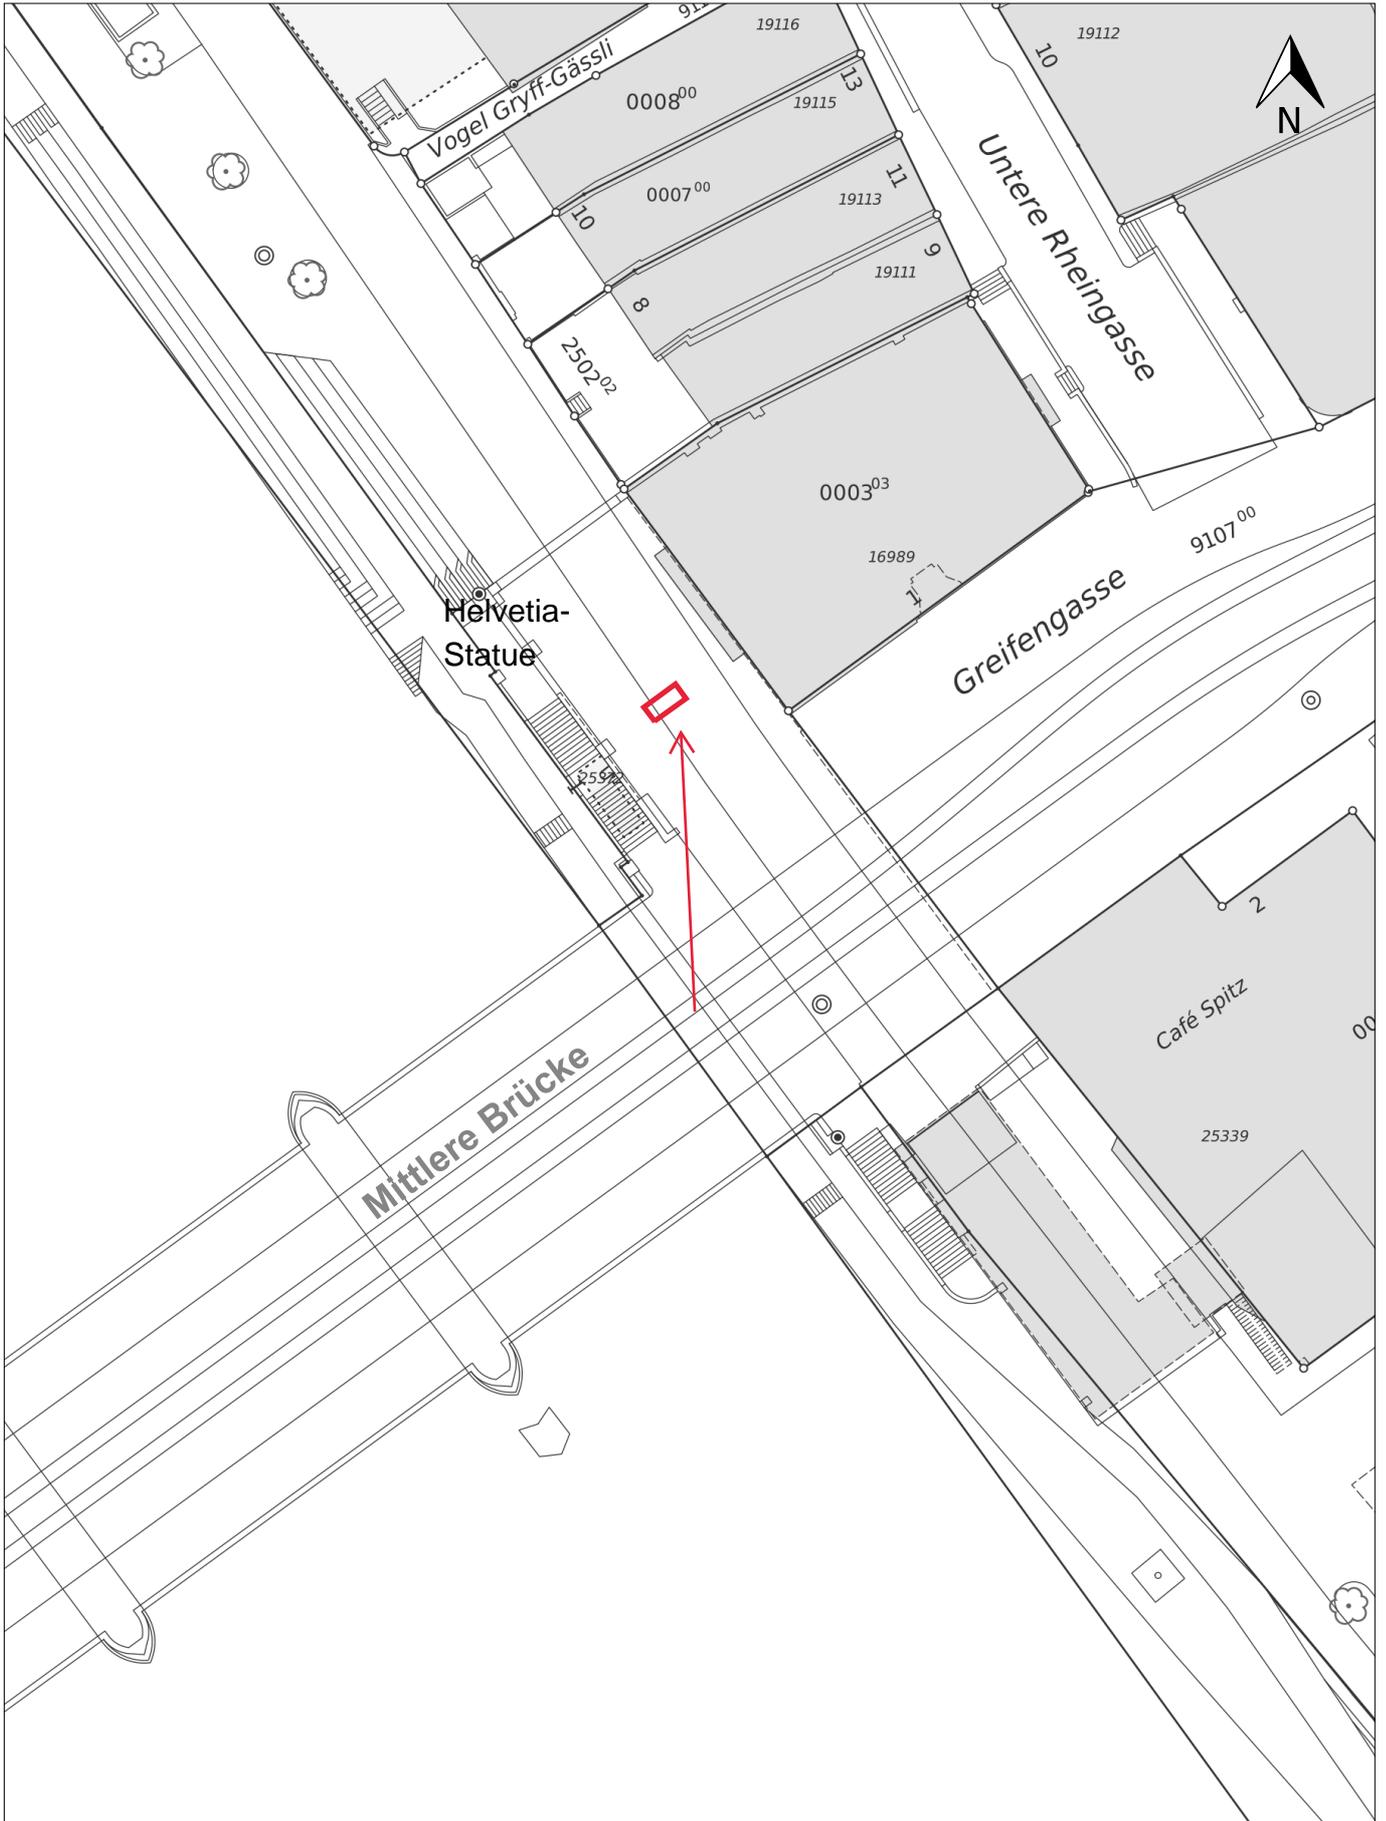

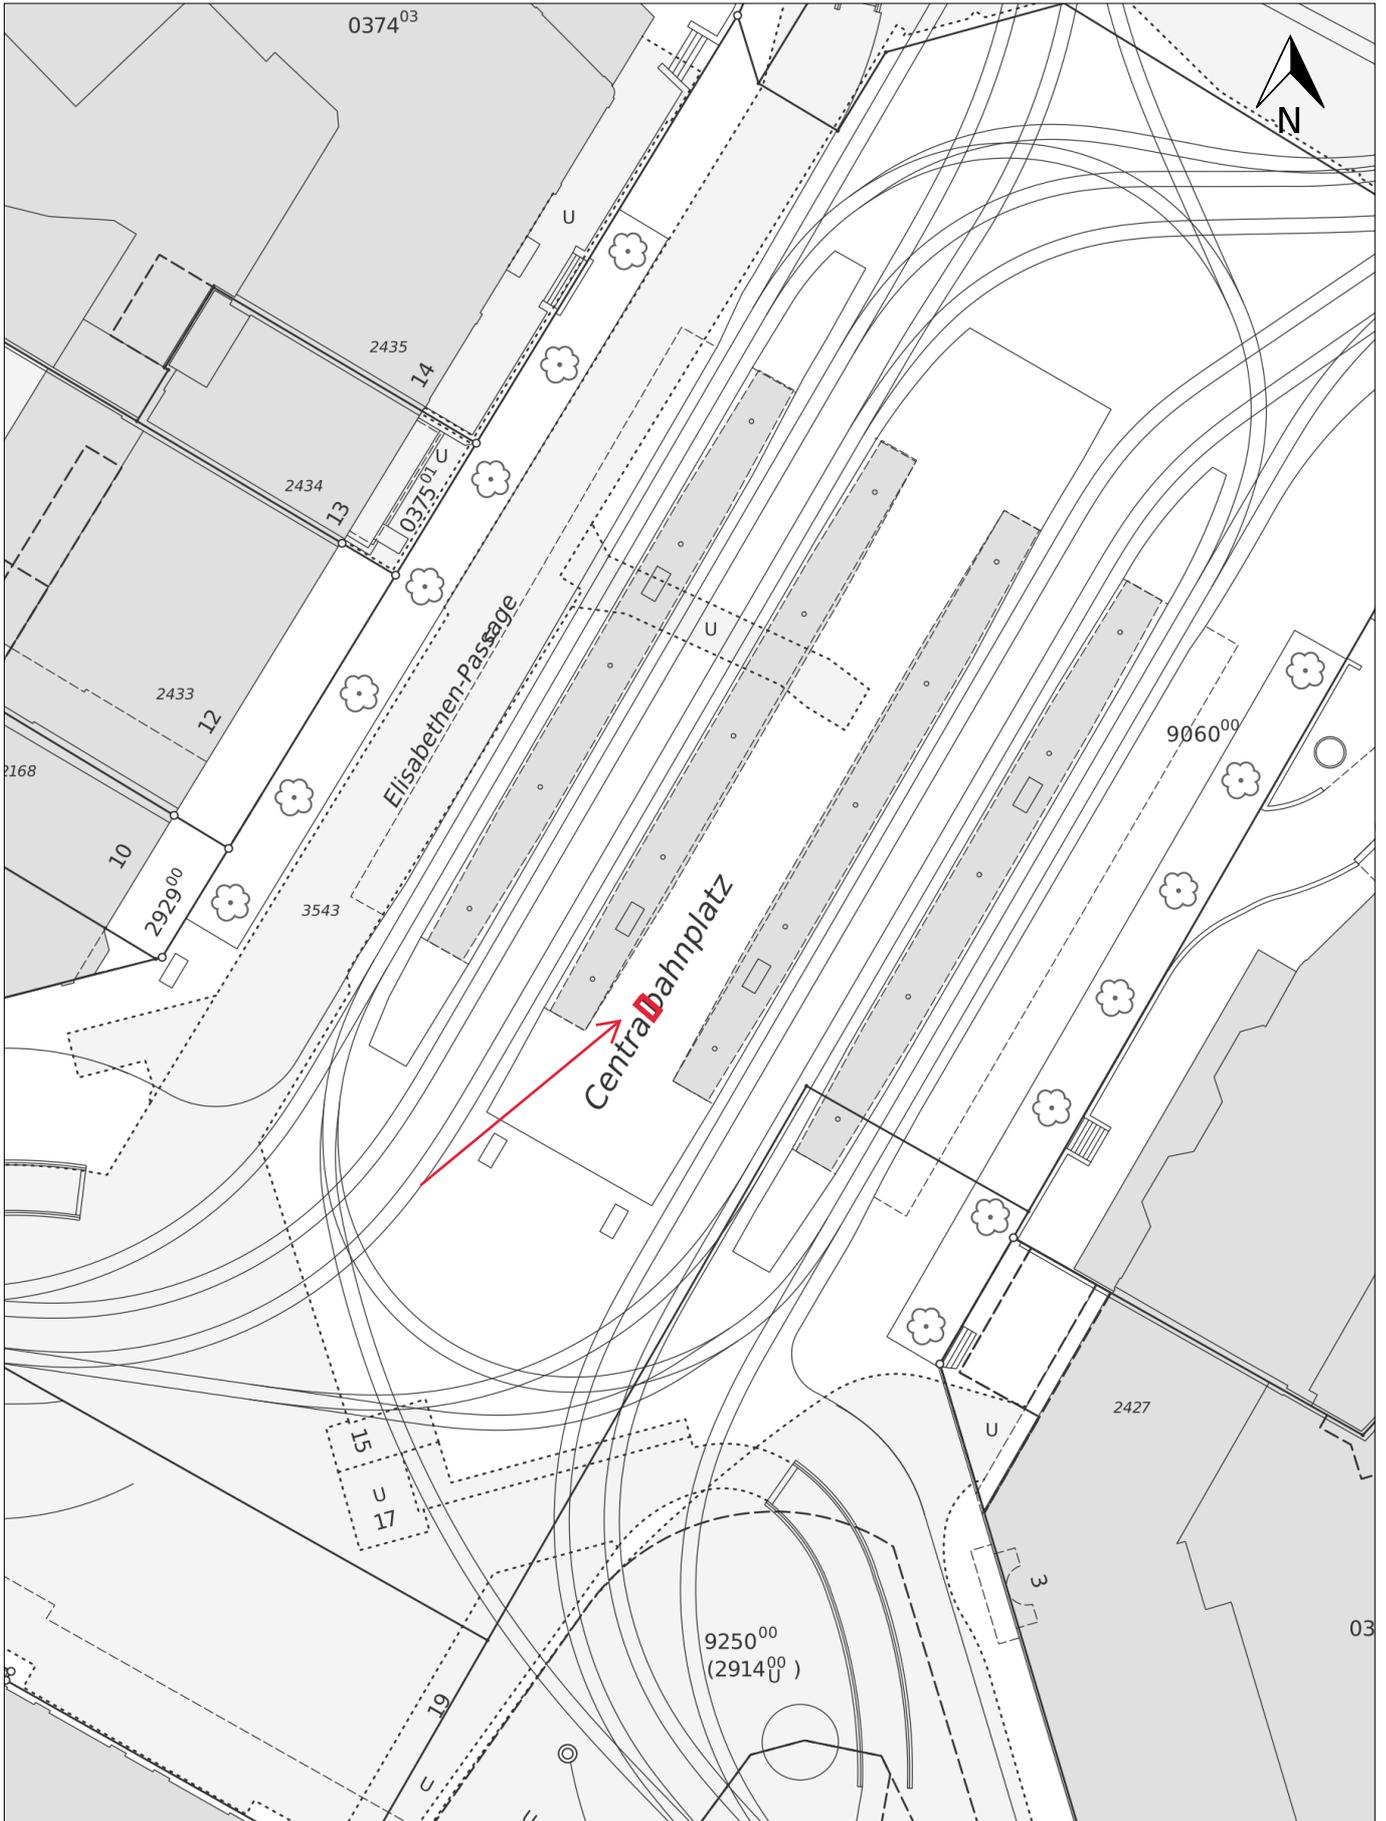

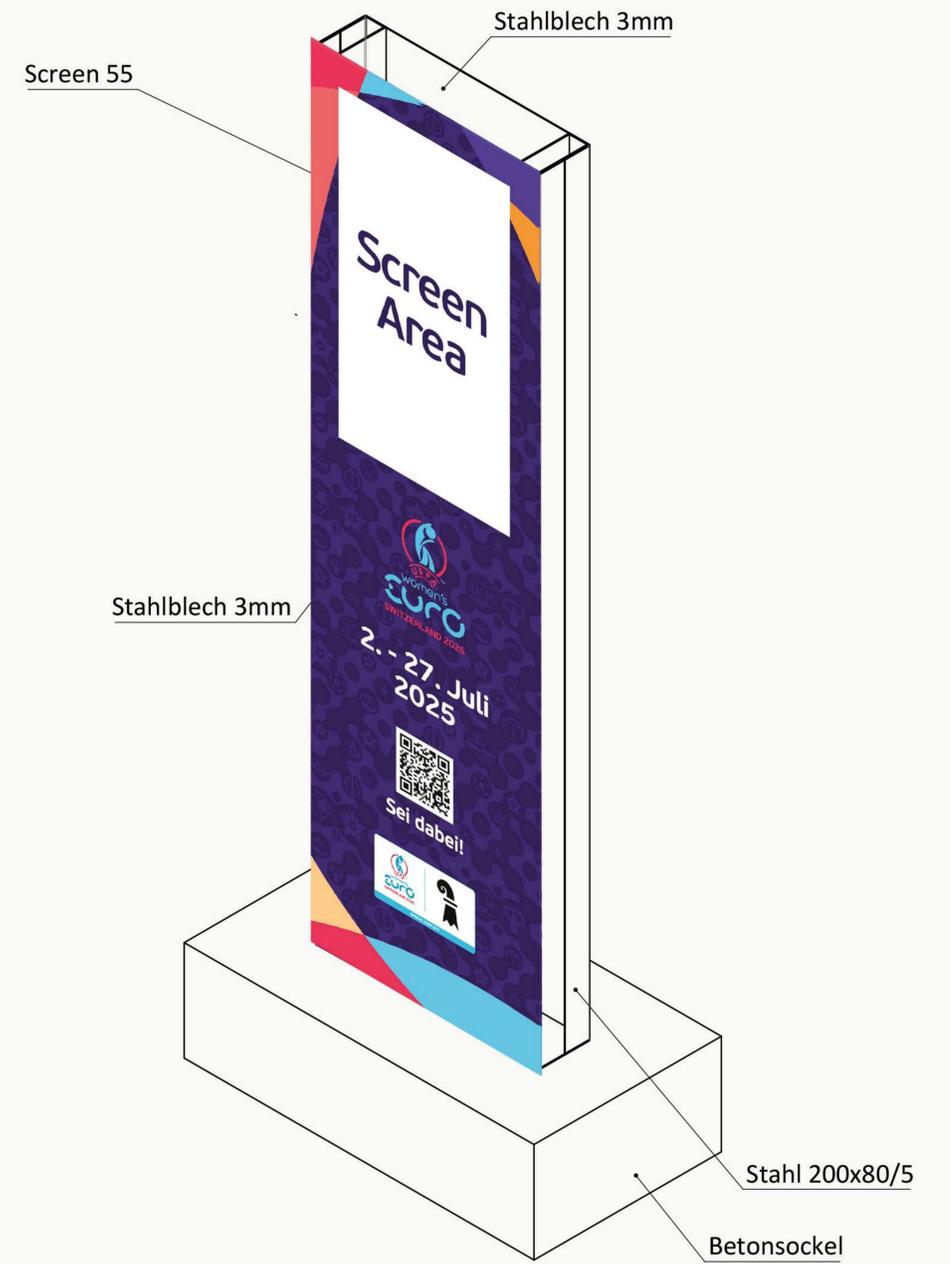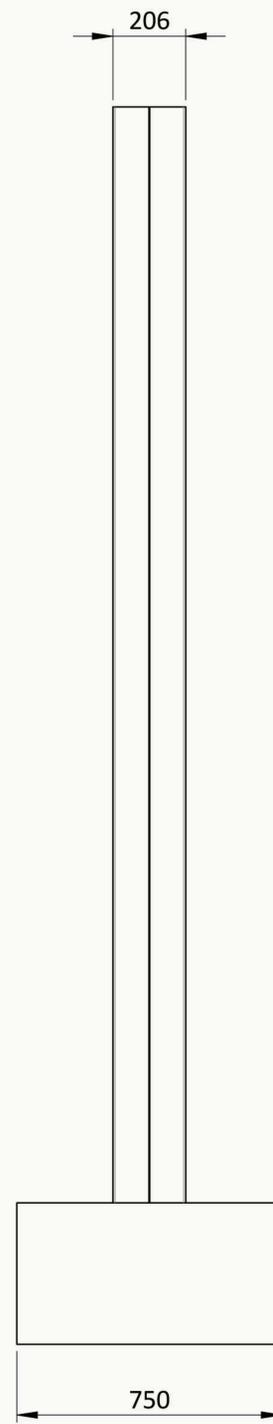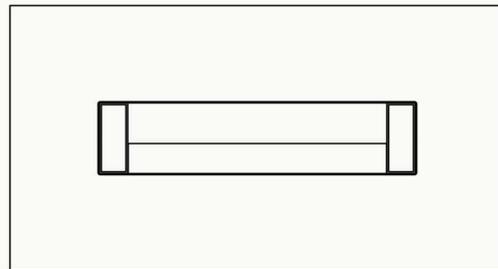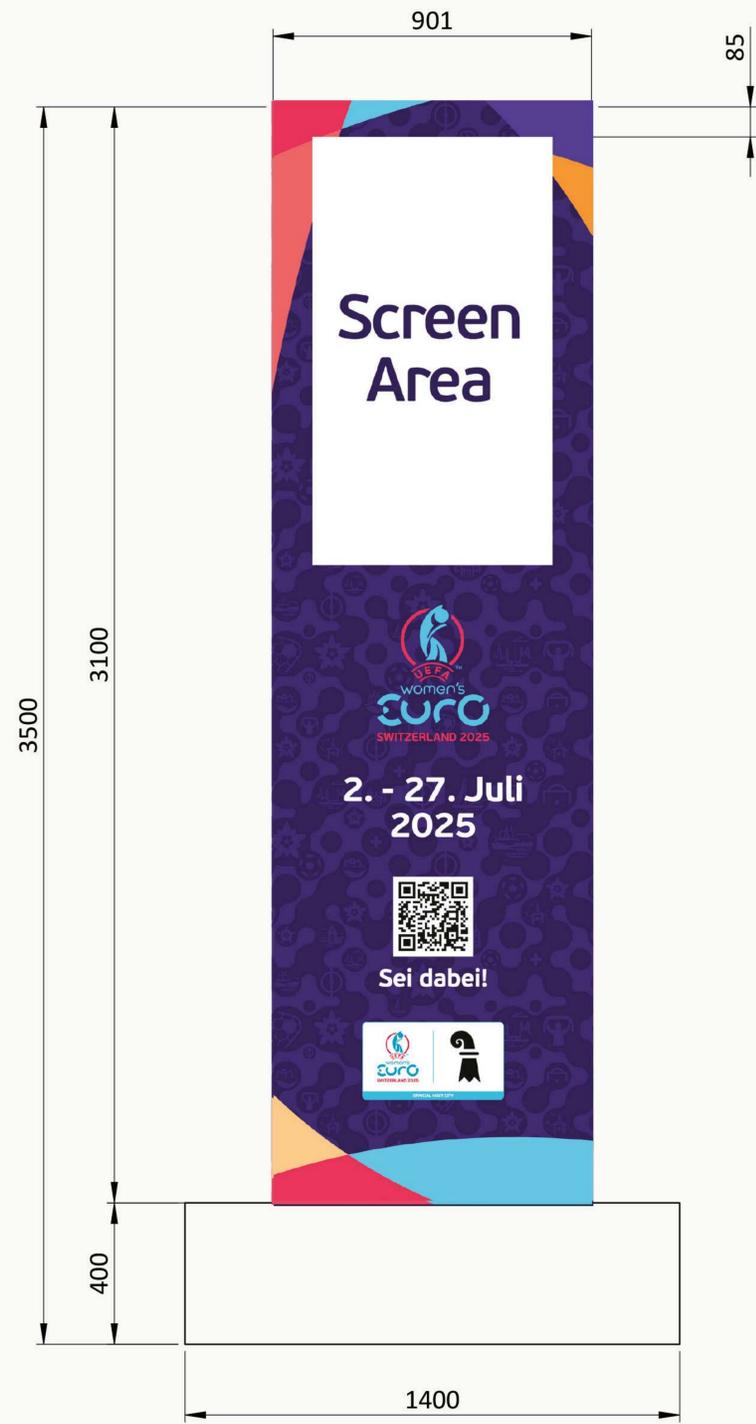

Zeichnungs-Nr. 553332-100200	Erstellt 27.04.2020	Gez. P.A	Masse in mm		Blatt / Anz. 1 / 1	Format A3	Mst. 1:20
Projekt Stele 55		Kunde Basel-Stadt			Richnerstutz		



Screen Area



2. - 27. Juli
2025



Sei dabei!





A tall, rectangular digital kiosk with a yellow top section featuring a circular speaker grille and two small buttons. The main body is white with a red square logo on the front. It sits on a white base.

A vertical purple sign with a white top section that reads "Screen Area". Below this, it features the "WOMENS EURO SWITZERLAND 2025" logo, the dates "2. - 27. Juli 2025", a QR code, and the text "Sei dabei!". The sign is mounted on a concrete base.

A red storefront sign for "McOptic" with a circular logo consisting of red dots. The sign is mounted above a glass storefront.

