


Dieser Plan dient zur weiteren Information und ist nicht Gegenstand dieser öffentlichen Planaufgabe!

LEGENDE

- Trottoir Belag
- Möblierung neu
- Gebäude, Bauwerke bestehend
- Trottoir abgesenkt
- Trottoir Anrampung
- neuer Randabschluss mit Anschlag
- Sitzbank ohne Lehne, neu

Dieser Plan dient zur weiteren Information und ist nicht Gegenstand dieser öffentlichen Planaufgabe!

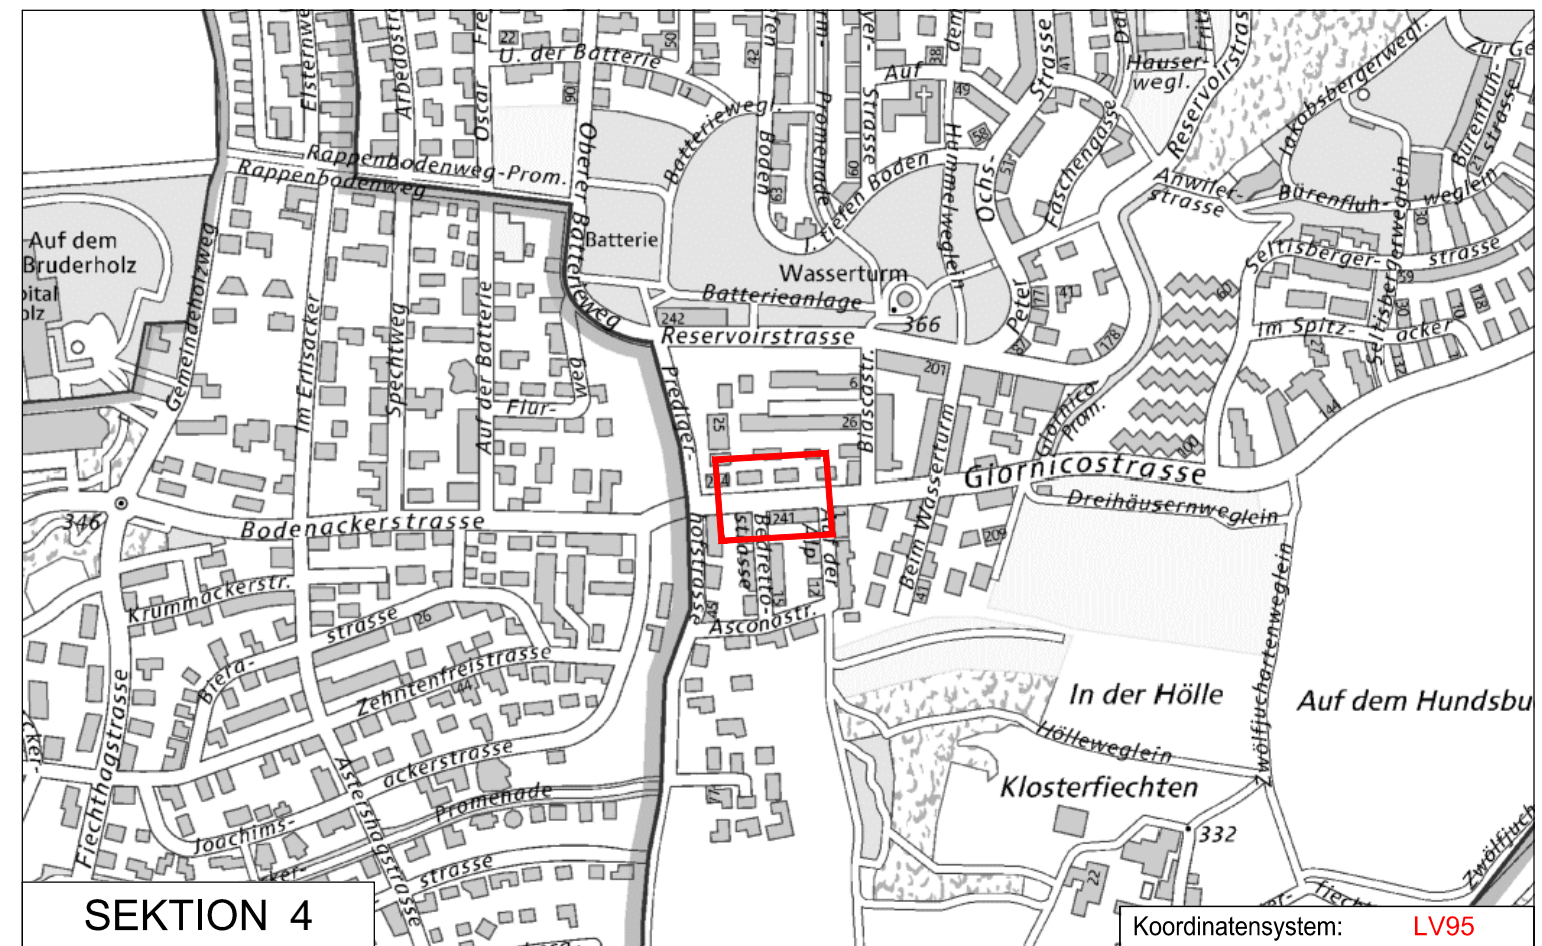

SEKTION 4

Koordinatensystem: LV95

Dazugehörige Pläne: -

Bau- und Verkehrsdepartement des Kantons Basel-Stadt
Tiefbauamt
 ► Infrastruktur

GIORNICOSTRASSE

BehiG Bushaltestelle Bedrettostrasse

Oberflächenneugestaltung


Bauprojekt

Planvorlage

Projektverfasser Tiefbauamt - Infrastruktur
 Dufourstrasse 40/50, Postfach, 4001 Basel

MP oder TS	PROJEKTLEITUNG	TIEFBAUAMT BASEL-STADT		
MP2683	Isabel Martinez	061 267 60 72		
INDEX	Datum	Gez.	Geprüft	Geprüft
A	14.02.22	CK	mai	WT
B				
C				
D				
E				
AutoCAD 2018	Format:	84 x 30		
	Massstab:	1 : 200		
	Plan Nr.:	1580-04		

J:\05_Projekte\BehiG_Bus_Bedrettostrasse_MP 2683\11_CAD\I\vestra\1580-Pläne.dwg

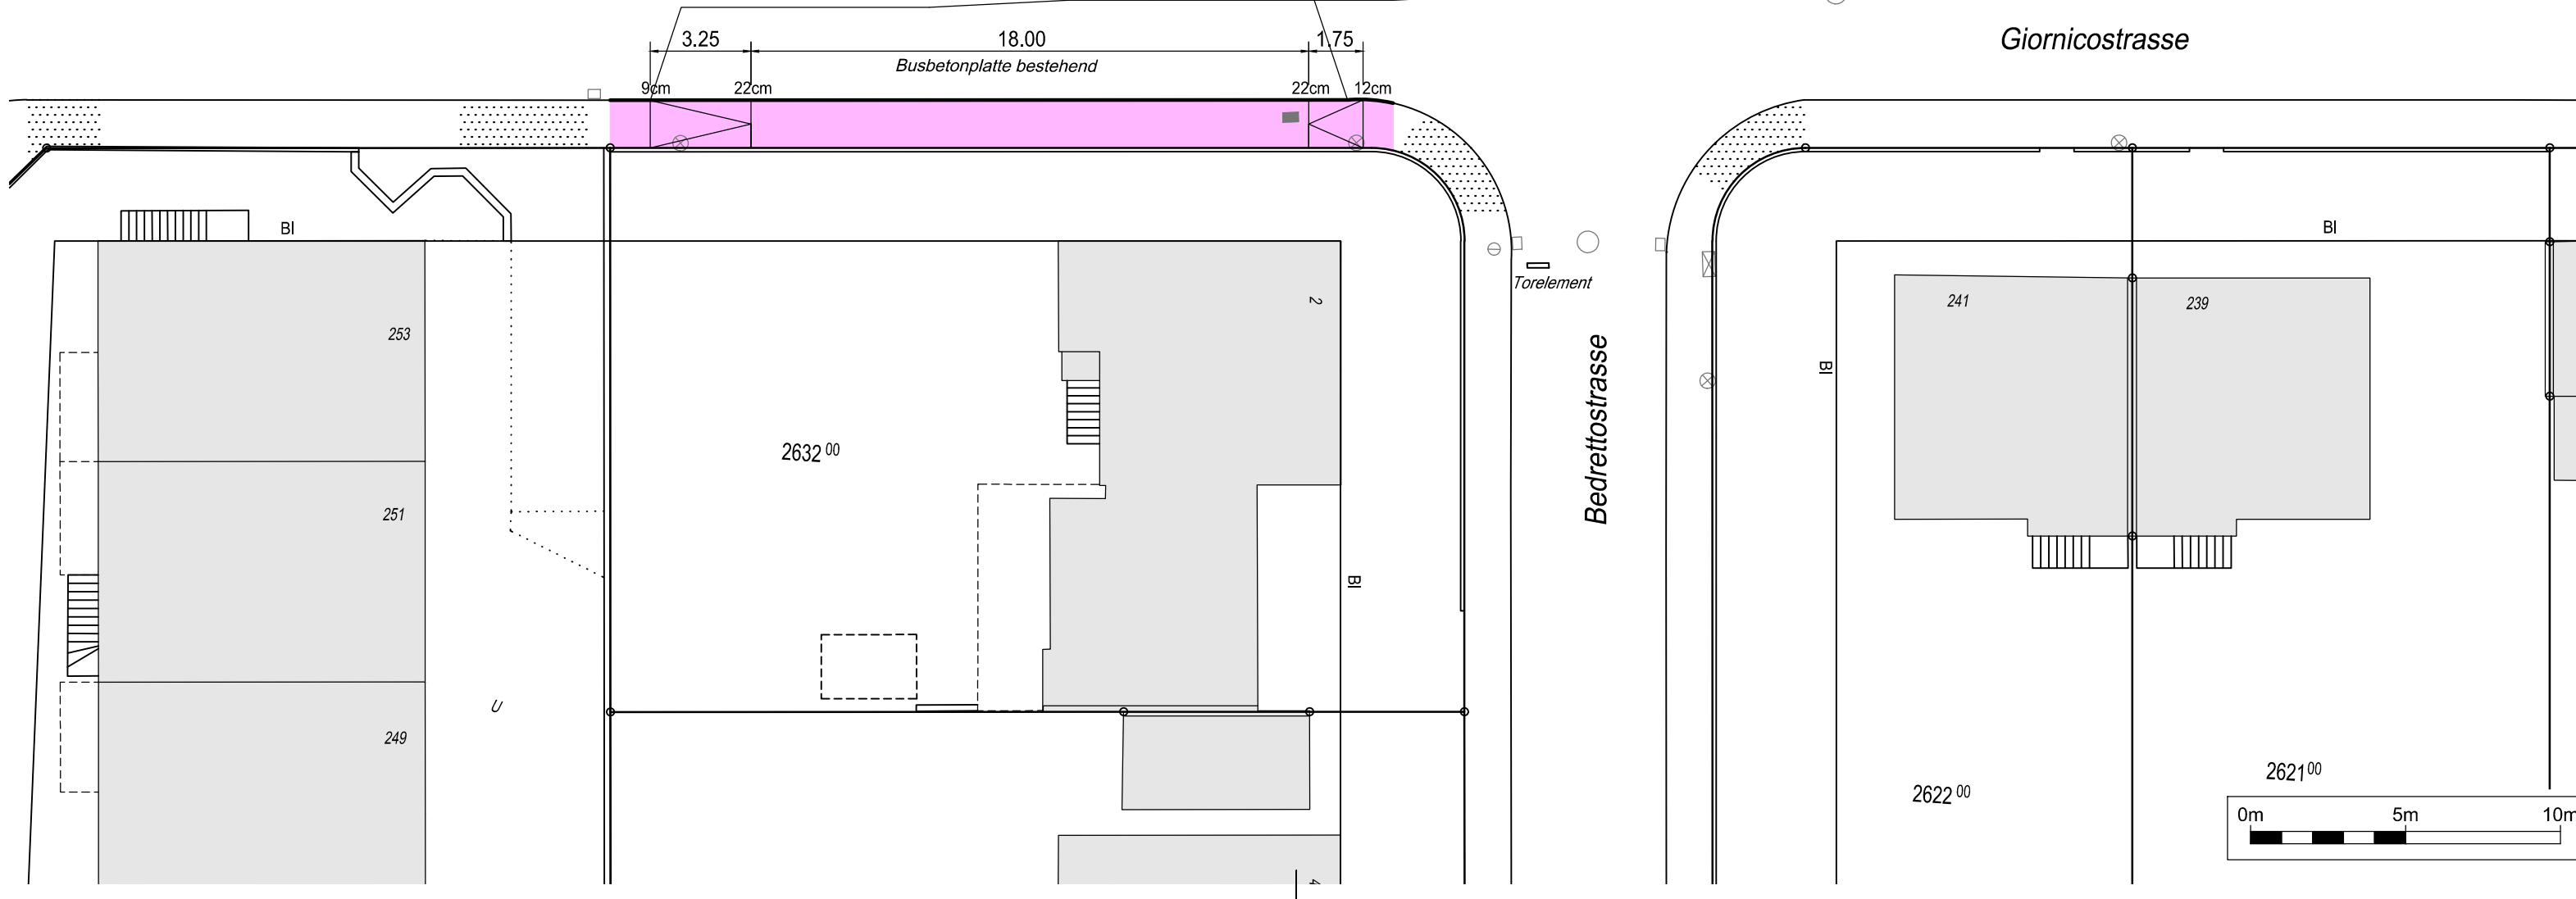

Plangrundlagen		
Verfasser	Dateinamen	Erstellungsdatum
GVA, Amtliche Vermessung GVA, Leitungskataster	AVBS200 SIA405_LKMap	09.11.2021 11.02.2022

INDEX	Bemerkungen Änderungen
A	
B	
C	
D	