


LEGENDE

- Fahrbahn
- Trottoir, Gehbereich
- Trottoir Anrampung
- Trottoir, Gehbereich (abgesenkt *)
- Poller neu
- Gebäude, Bauwerke: bestehend *
- Randabschluss mit Anschlag
- Randabschluss ohne Anschlag
- zu entfernende Objekte

* nur orientierender Planinhalt

Plangrundlagen		
Verfasser	Dateinamen	Erstellungsdatum
GVA, Amtliche Vermessung GVA, Leitungskataster	AVBS200 SIA405_LKMap	

I N D E X	Bemerkungen	Änderungen
A		
B		
C		
D		

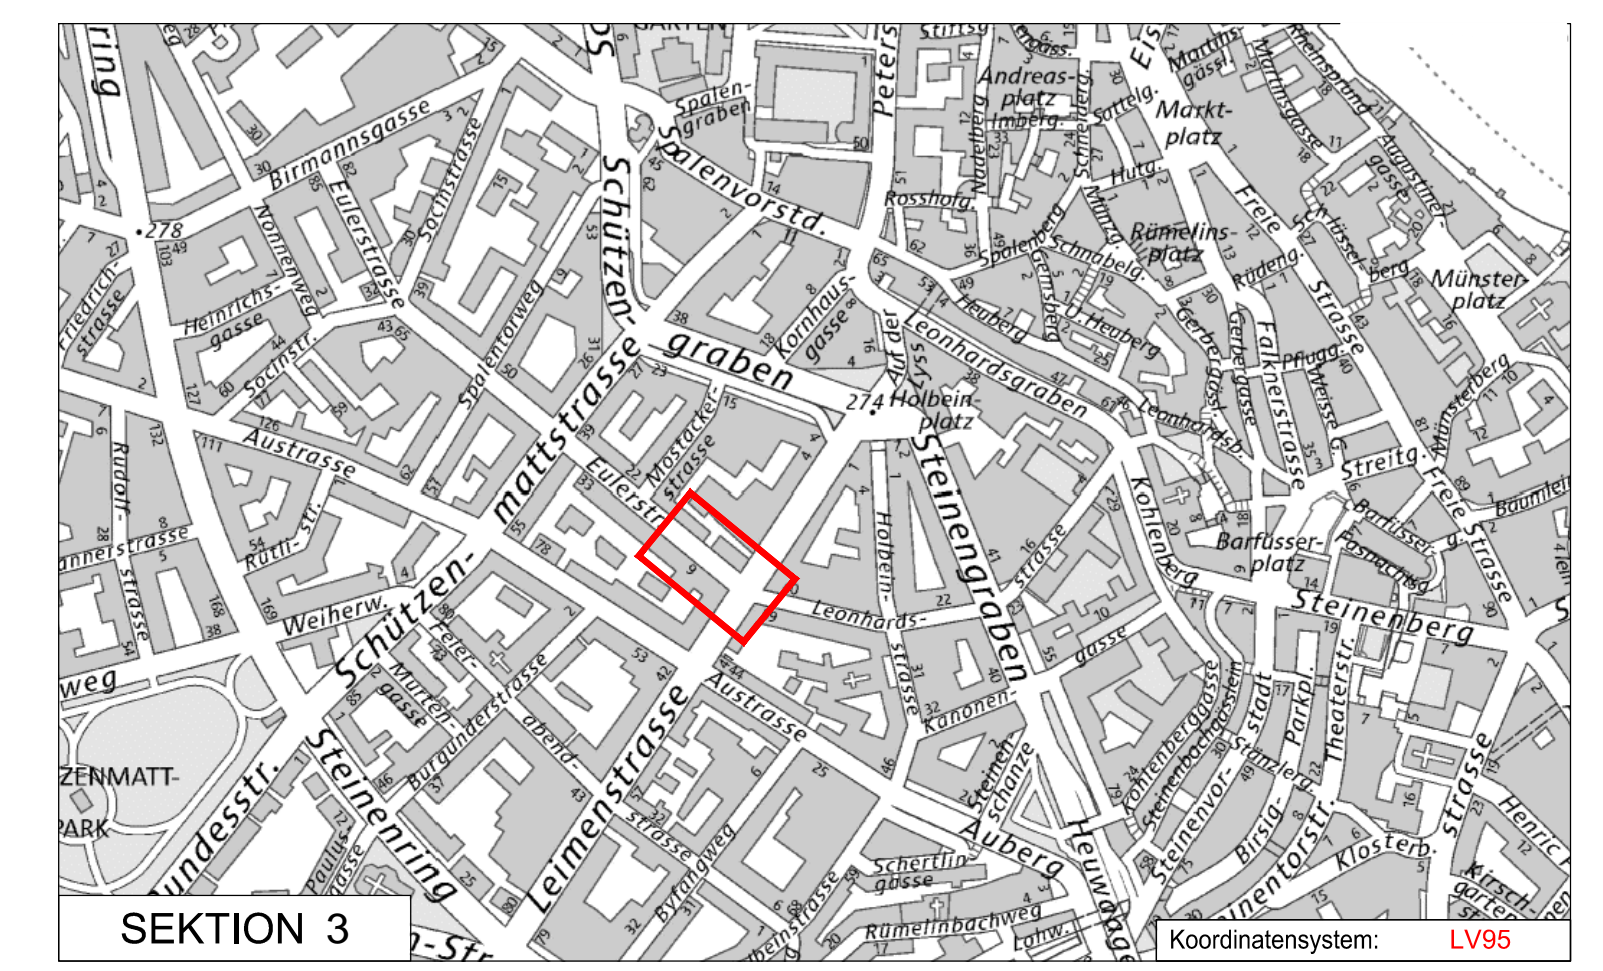

Dazugehörige Pläne: -

Bau- und Verkehrsdepartement des Kantons Basel-Stadt

Tiefbauamt

► Infrastruktur

EULERSTRASSE

Leimenstrasse bis Eulerstrasse Nr. 15

Umbau nach BehiG, sowie Schutzmassnahmen

Bauprojekt Auflageplan

Projektverfasser	Tiefbauamt - Infrastruktur Dufourstrasse 40/50, Postfach, 4001 Basel
Format:	105 x 30
Massstab:	1 : 200
Plan Nr.:	1537-04

J:\05_Projekte\Eulerstrasse_MP_240111_CAD\1537_Plane.dwg

MP oder TS	2401	PROJEKTLEITUNG	TIEFBAUAMT BASEL-STADT	Franz Bonetti	061 267 43 82
I N D E X	Datum	Gez.	Geprüft	Geprüft	Geprüft
	29.06.21	CK	PL ext	PL int	TBA-I
A					
B					
C					
D					
E					