

### LEGENDE


- Trottoir, Gehbereich
- Trottoir, Gehbereich (abgesenkt \*)
- Trottoir Anrampung
- Bauwerke/Möblierung neu
- Gebäude, Bauwerke: bestehend \*
- Randabschluss mit Anschlag

\* nur orientierender Planinhalt

Plangrundlagen		
Verfasser	Dateinamen	Erstellungsdatum
GVA, Amtliche Vermessung GVA, Leitungskataster	AVBS200 SIA405_LKMap	09.11.2021 11.02.2022

I N D E X	
A	Bemerkungen Änderungen
A	
B	
C	
D	

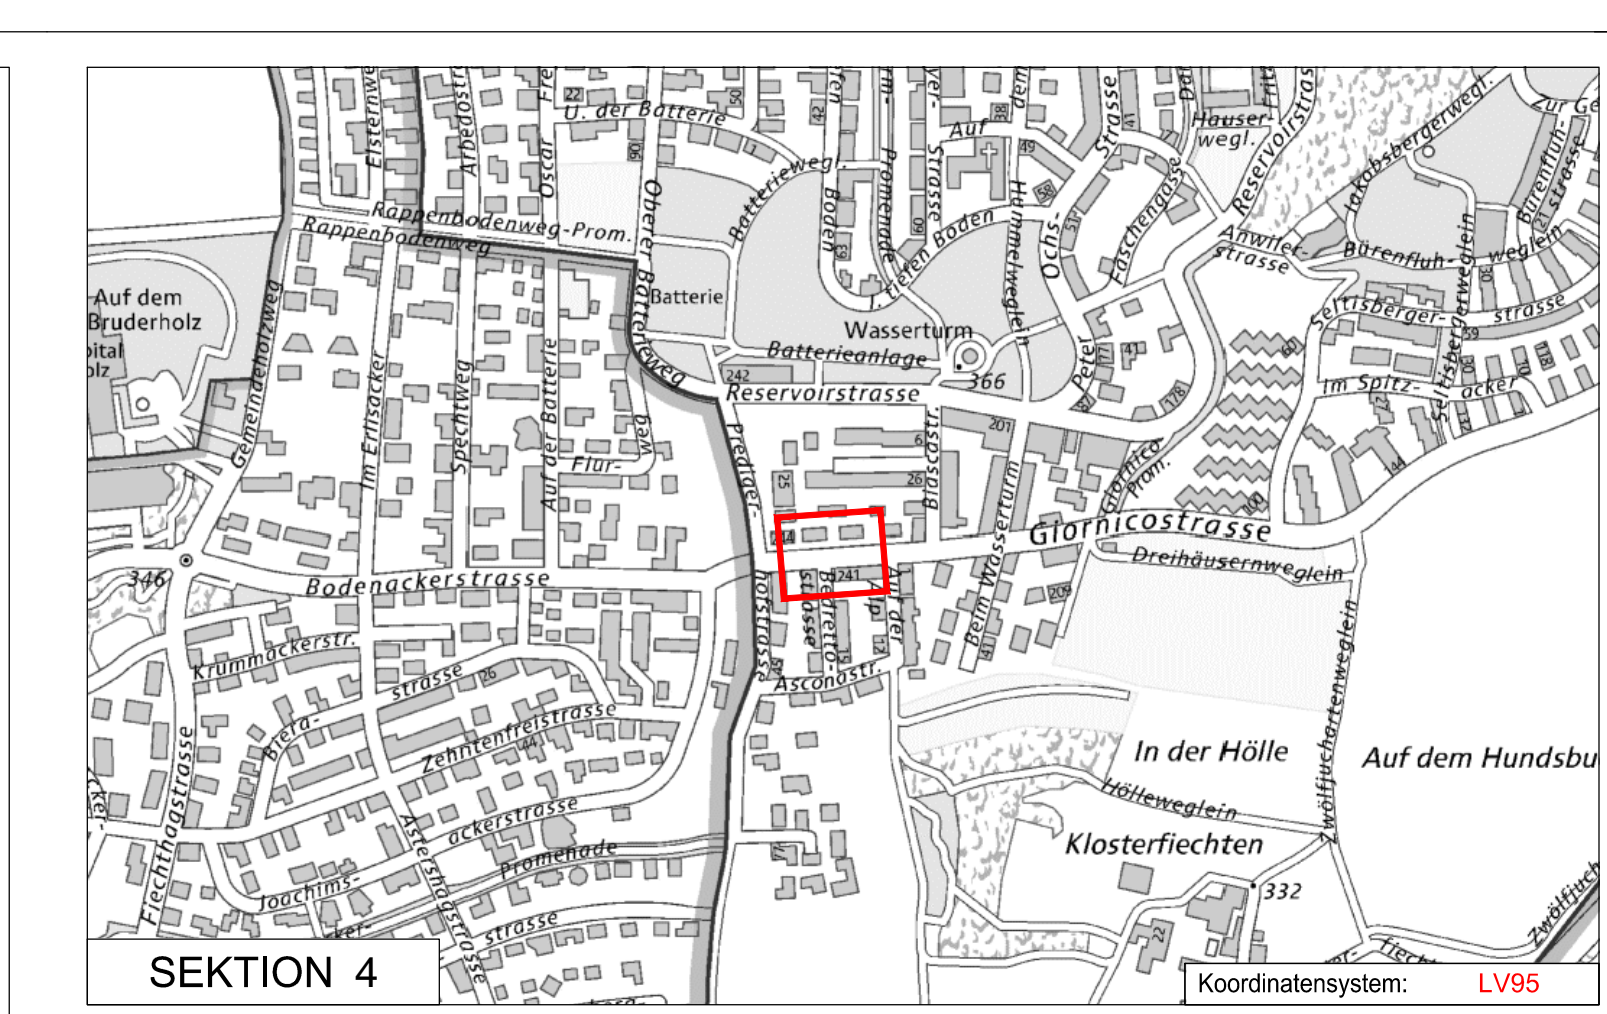

Dazugehörige Pläne: -

**Bau- und Verkehrsdepartement des Kantons Basel-Stadt**

**Tiefbauamt**

► Infrastruktur

## GIORNICOSTRASSE

### BehiG Bushaltestelle Bedrettostrasse

#### Oberflächenneugestaltung

## Bauprojekt

## Auflageplan

Projektverfasser: Tiefbauamt - Infrastruktur  
Dufourstrasse 40/50, Postfach, 4001 Basel

AutoCAD 2018	MP oder TS	2638	PROJEKTLEITUNG	TIEFBAUAMT BASEL-STADT
	Datum	17.02.22	Gez. CK	Geprüft PL int. mai
	Format:	84 x 30	Geprüft PL ext. mai	Geprüft TBA-I WT
Massstab:	1 : 200			
Plan Nr.:	1580-05			