




Seitenansicht Fundament Serie I

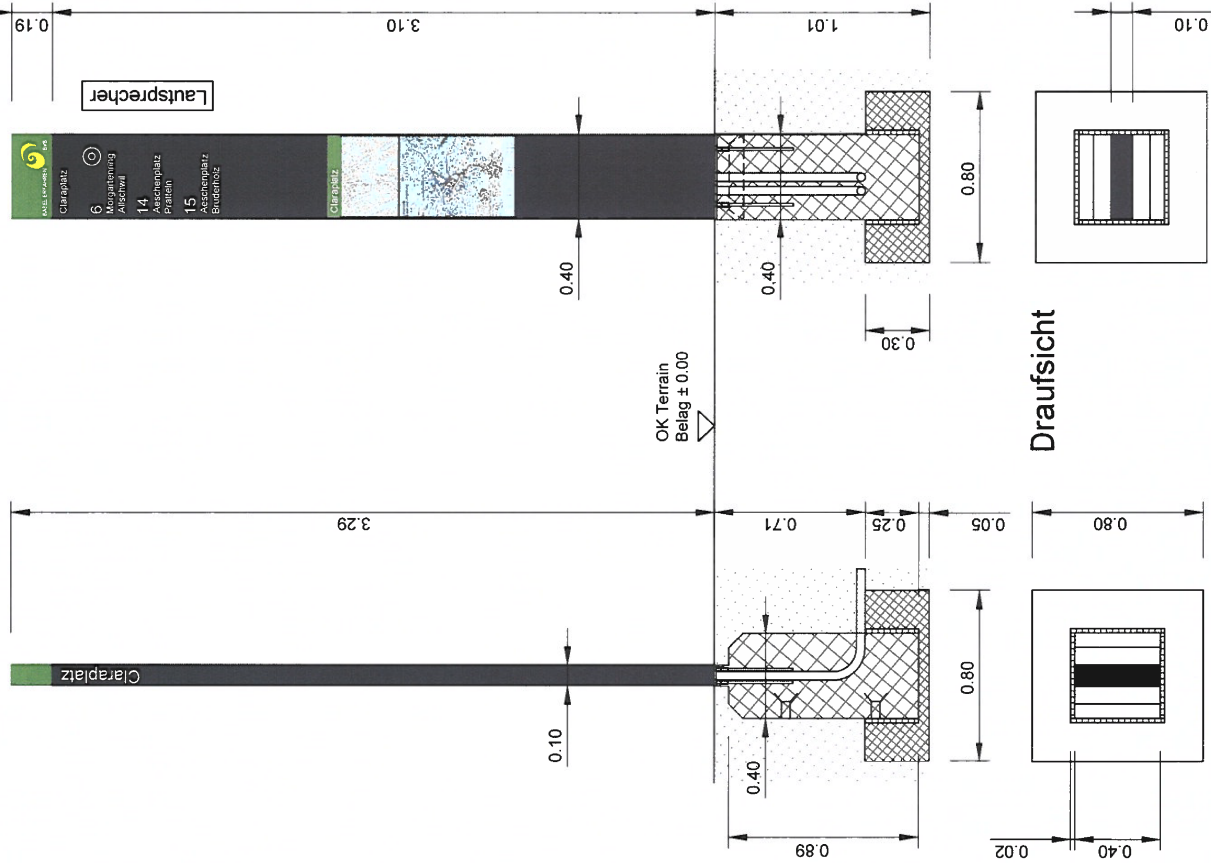


Vorderansicht

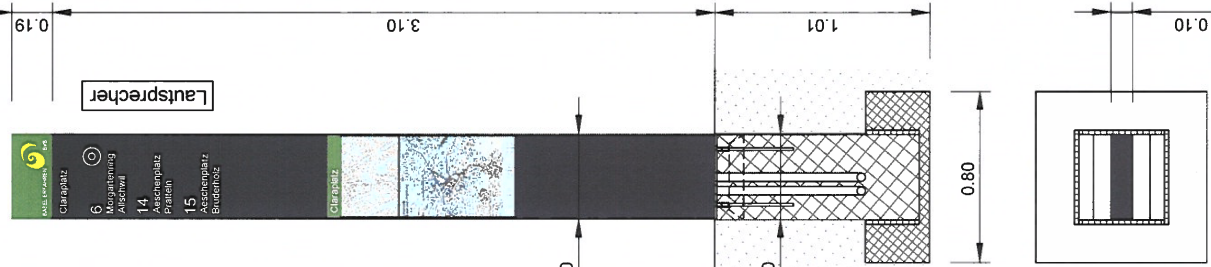

Draufsicht

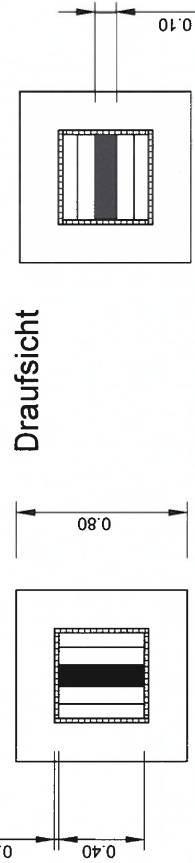


Fundament Serie II

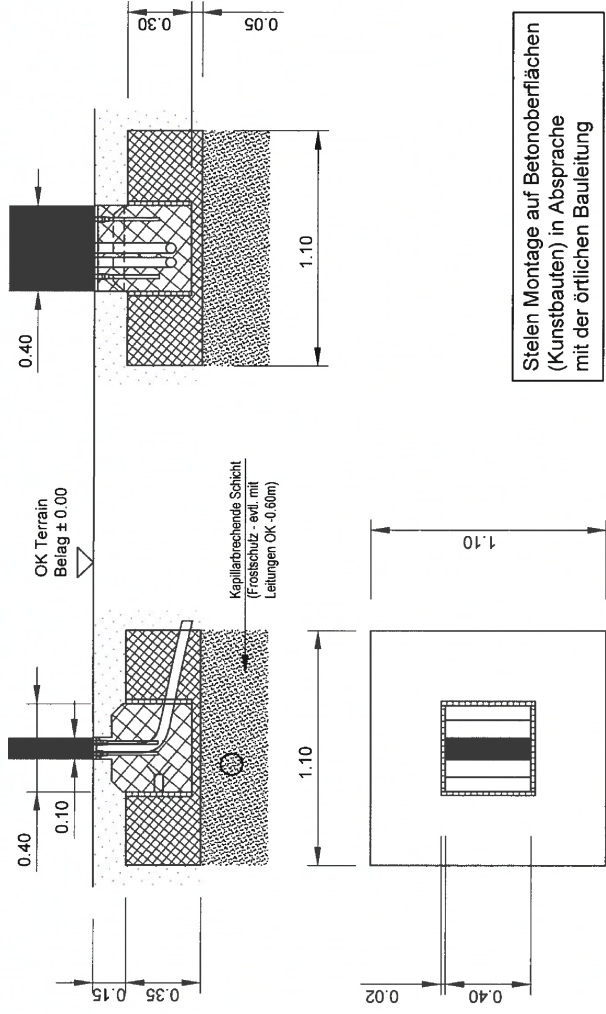

Stelen Montage auf Betonoberflächen  
(Kunstabtuen) in Absprache  
mit der örtlichen Bauleitung

Fundament Serie III, V1 + V2

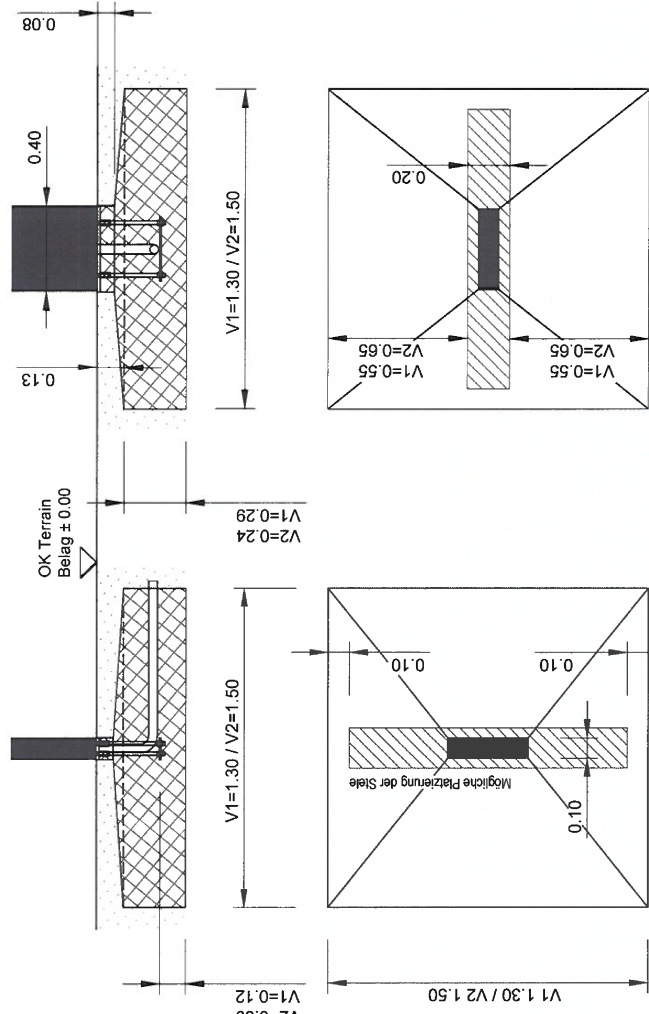

Für dieses Dokument und den dem dargestellten Gegenstand  
behaftete Rechte vorbehalten. Nachdruck, Vervielfältigung  
oder Verbreitung, auch auszugsweise, ist ohne schriftliche  
Genehmigung des Verlegers oder des Herausgebers  
nicht gestattet. Dieses Dokument enthält für alle Stationen  
BVB verbindliche Festlegung.  
©Balsler Verkehrs-Betriebe

Massstab  
1:25

Erstellungs-Datum:  
06.07.2017.....  
Letztes Änderungs-Datum  
.....

Visum für Freigabe:  
.....  
Freigabe Änderung:  
.....