


Objekt 701 (TBA / SBB):
 Wände und undichte Deckenfugen
 lokal instandsetzen
 Bauprojekt noch nicht vorliegend
 Ausführung soll koordiniert erfolgen

LEGENDE

	Fahrbahnbelag		neuer Randabschluss mit Anschlag
	Trottoirbelag		zu entfernende Objekte
	Gleis neu		neuer Mast FL mit Fundation
	Grünfläche bestehend		Abbruch best. Mast FL

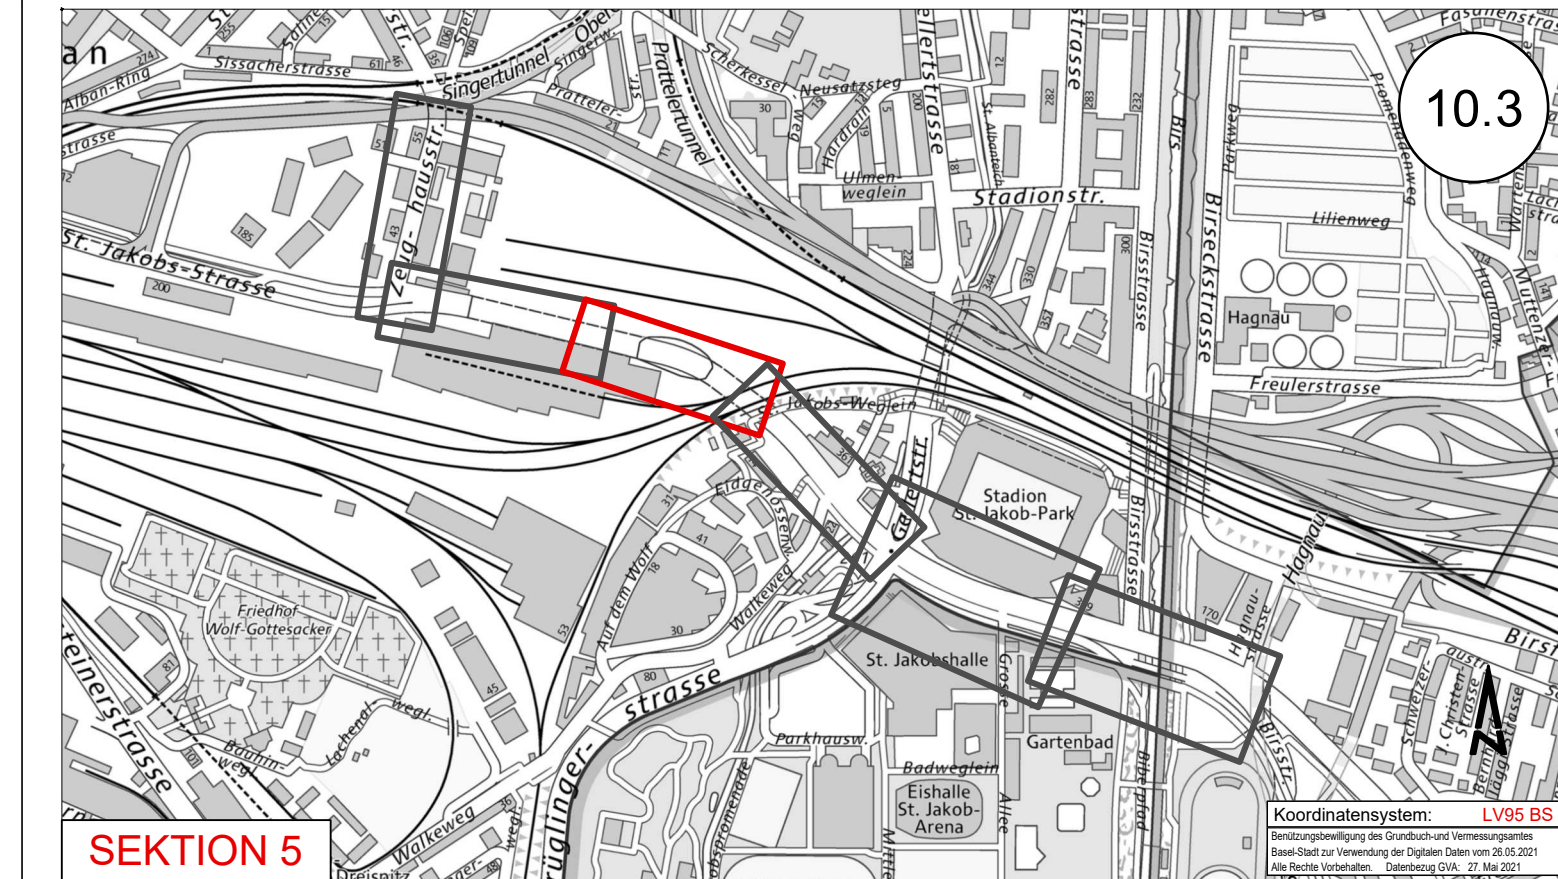

SEKTION 5

VERANTWÖRLICHE EISENBAHNUNTERNEHMUNG: Basler Verkehrs-Betriebe	VERANTWÖRLICHER PROJEKTVERFASSER: Jauslin Stebler AG
 Ramon Oppikofer Leiter Infrastruktur	 Patrik Straumann Projektleiter

Bau- und Verkehrsdepartement des Kantons Basel-Stadt
 Tiefbauamt / Infrastruktur

Basler Verkehrs-Betriebe

ST. JAKOBS-STRASSE
 Zeughaus - Schänzli
 Abschnitt: St. Jakobs-Strasse 228 bis Gleisüberführung SBB

Oberflächengestaltung

PLANGENEHMIGUNGSVERFAHREN

MP	GESAMTPROJEKTLEITUNG
305/1595	TIEFBAUAMT BASEL-STADT
	Matthias Fluri
	081 287 60 81
Datum	Gez.
28.07.2022	28.07.2022
hr	Pas
	flu
	KS

Format: 147 x 30
 Massstab: 1 : 200
 Plan Nr.: 702927-13

Projektverfasser: **J AUSLIN STEBLER** personalized engineering
 JAUSLIN STEBLER AG
 4132 Muttenz
 Gartenstrasse 15
 Telefon +41 61 467 67 67
 www.jauslinstebler.ch