


INDEX	Bemerkungen Änderungen
	A
	B
	C
	D

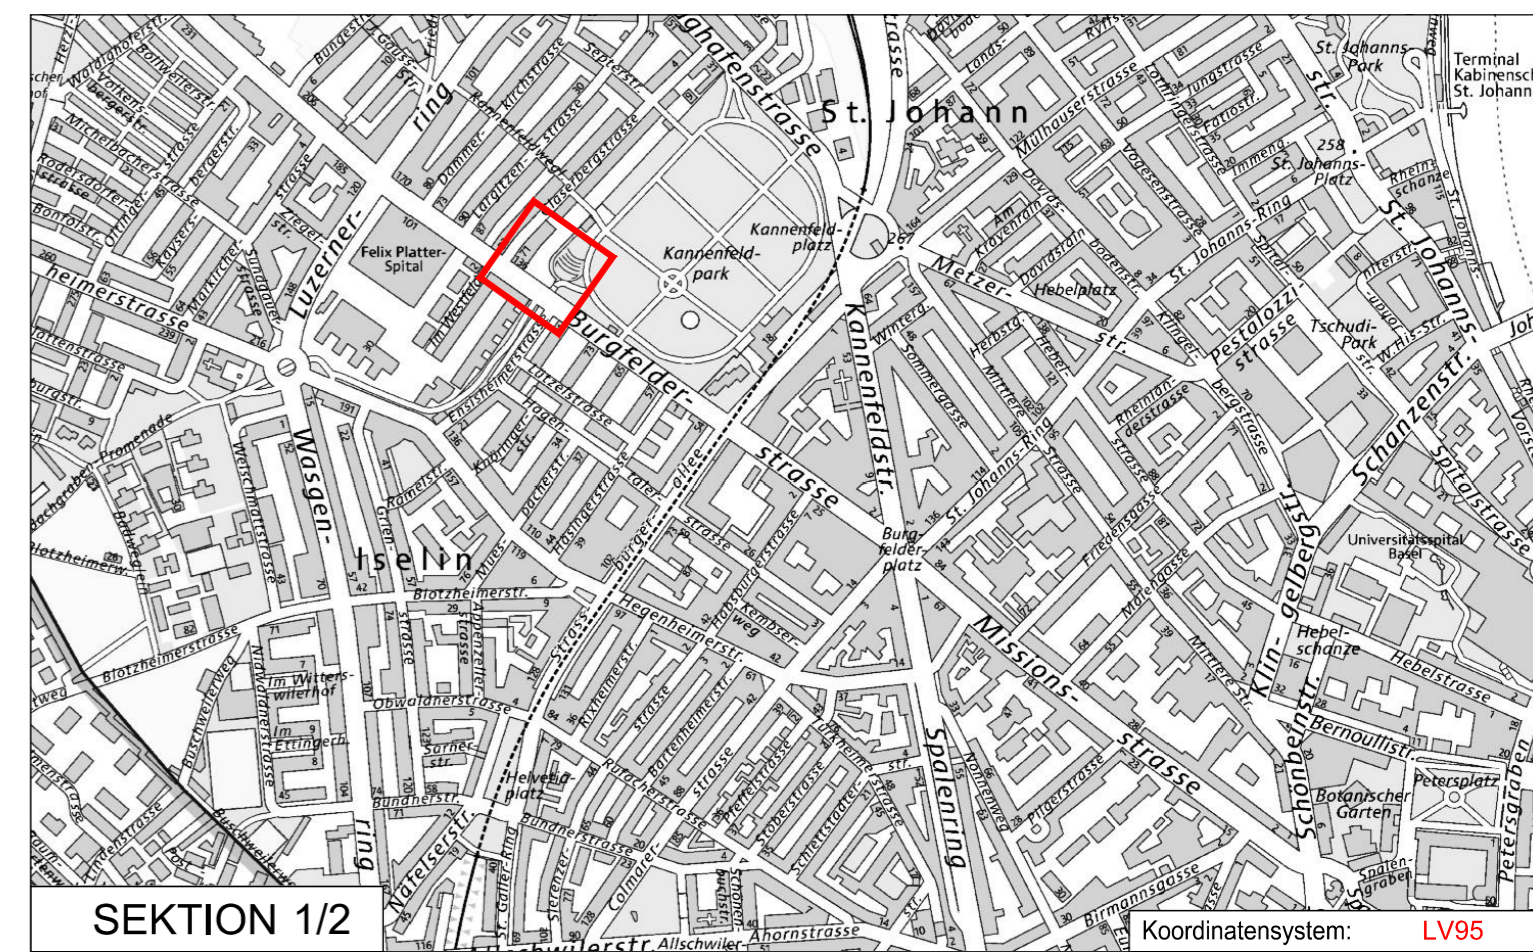

Dazugehörige Pläne: -

Bau- und Verkehrsdepartement des Kantons Basel-Stadt  
**Tiefbauamt**  
 ► Infrastruktur

**BURGFELDER.-MISSIONSSTR.**  
 Kannenfeldpark

Temporäre Bauinstallation  
 Kannenfeldpark 01.06.24 – 30.05.2027

**Bauprojekt**  
**Auflage Situation und Ansicht**

Projektverfasser **gruner**

Gruner AG  
 St. Jakobstrasse 199, CH-4020 Basel  
 Telefon +41 61 317 61 61  
 Fax +41 61 312 40 09  
 info@gruner.ch

MP oder TS		PROJEKTLEITUNG			
602		TIEFBAUAMT BASEL-STADT			
Cristina Delaino		061 267 93 35			
INDEX	Datum	Gez.	Geprüft	Geprüft	Geprüft
	20.03.2024	bre	bse	PL ext.	PL int.
A					
B					
C					
D					
E					
Format:		594/840			
Massstab:		1 : 200			
Plan Nr.:		422000501-098			

