


### LEGENDE

<b>Markierungen</b>	<b>Signale</b>	<b>Wegweiser</b>
IST-Zustand	IST-Zustand	IST-Zustand
Zu Entfernendes	Zu Entfernendes	Zu Entfernendes
Projektirtes	Projektirtes	Projektirtes
<b>Mobiliar (nicht beschriftet)</b>		
ÖB - Mast (Kandelaber)		
BVB - Mast (Abspannung)		
LSA-Mast (Ampel)		

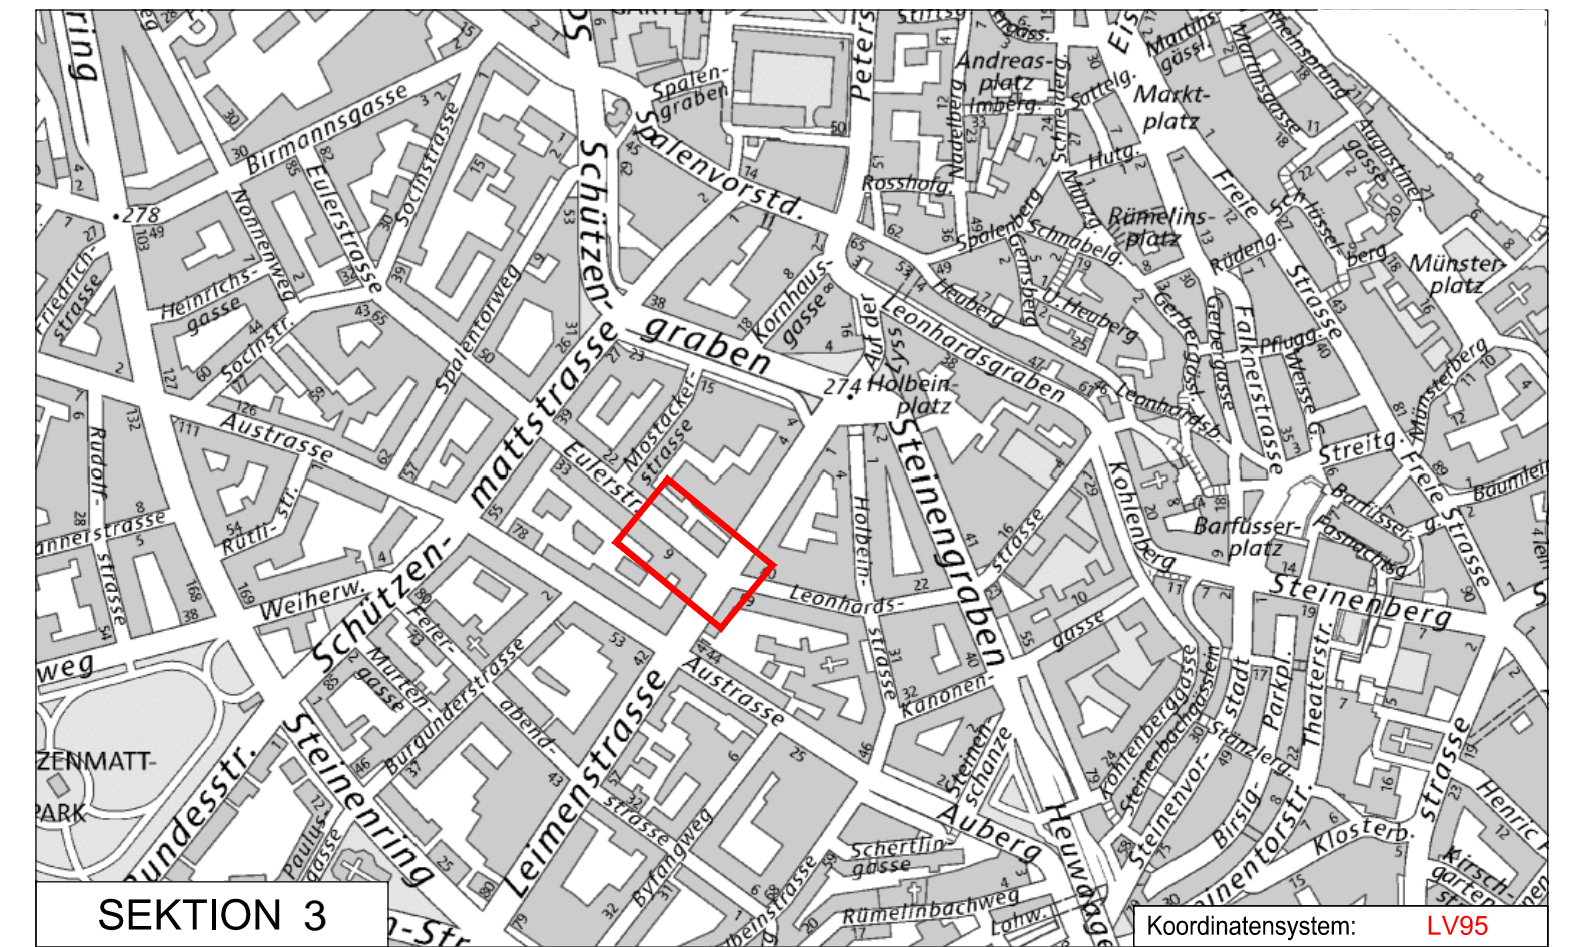

Dazugehörige Pläne: Planvorlage Plan Nr.1537-02

Bau- und Verkehrsdepartement des Kantons Basel-Stadt  
 Tiefbauamt  
 ► Infrastruktur

Plangrundlagen		
Verfasser	Dateinamen	Erstellungsdatum
GVA, Amtliche Vermessung GVA, Leitungskataster	AVBS200 SIA405_LKMap	30.03.2021 30.03.2021

INDEX	
A	Bemerkungen Änderungen
B	
C	
D	

## EULERSTRASSE

Leimenstrasse bis Eulerstrasse Nr.15

Umbau nach BehiG, sowie Schutzmassnahmen

### Bauprojekt

### Signalisation und Markierung

Projektverfasser: Tiefbauamt - Infrastruktur  
 Dufourstrasse 40/50, Postfach, 4001 Basel

MP oder TS	2401	PROJEKTLEITUNG	TIEFBAUAMT BASEL-STADT
INDEX	Datum	Geprüft PL ext	Geprüft PL int
A	15.09.21	CK	FB WT
B			
C			
D			
E			
Format:	105 x 30		
Massstab:	1 : 200		
Plan Nr.:	1537-03		

J:\05\_Projekte\Eulerstrasse\_MP\_2401\111\_CAD\1537\_Plane1.dwg