




### LEGENDE

- Gebäude, Bauwerke: bestehend \*
- zu entfernende Objekte
- Randabschluss ohne Anschlag
- Trottoir, Gehbereich
- Übrige Flächen
- Trottoir, Gehbereich (gepflastert \*)
- Grünfläche neu
- X Baum entfernen\* (nicht für Abwägung geeignet)
- Baum neu
- Baum bestehend \*

\* nur orientierender Planinhalt

Plangrundlagen		
Verfasser	Dateinamen	Erstellungsdatum
GVA, Amtliche Vermessung	AVBS200	11.10.2023
GVA, Leitungskataster	SIA405_LKMap	11.10.2023

INDEX	Bemerkungen Änderungen
A	
B	
C	
D	

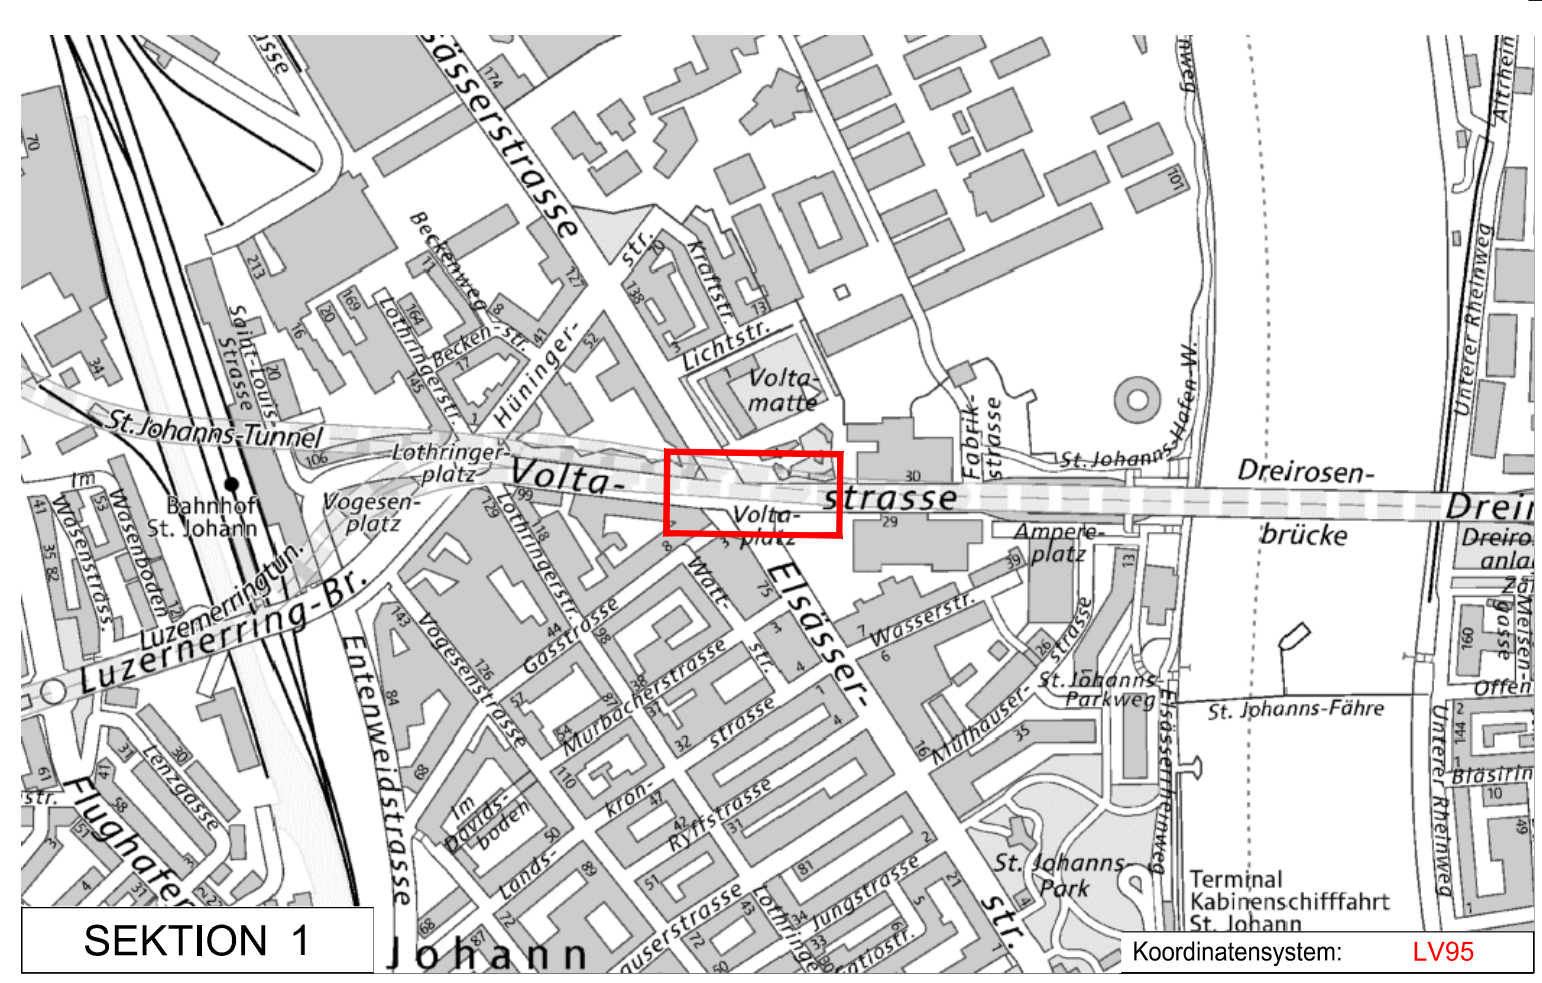

Dazugehörige Pläne: -

Bau- und Verkehrsdepartement des Kantons Basel-Stadt  
**Tiefbauamt**  
 ► Infrastruktur

**VOLTAPLATZ**  
 Elsässerstrasse bis Voltaplatz  
 Baumstandortverbesserung

**Bauprojekt**  
**Auflageplan**

Projektverfasser: Tiefbauamt - Infrastruktur  
 Dufourstrasse 40/50, Postfach, 4001 Basel

MP oder TS		PROJEKTLEITUNG TIEFBAUAMT BASEL-STADT			
MP 2970		Andreas Sutter 061 267 38 32			
INDEX	Datum	Gez.	PL ext.	Geprüft	Geprüft
		26.03.24	FF	ASu	OI
A					
B					
C					
D					
E					
Format:		60 / 105			
Massstab:		1 : 200			
Plan Nr.:		1692-03			