


**Grundriß**

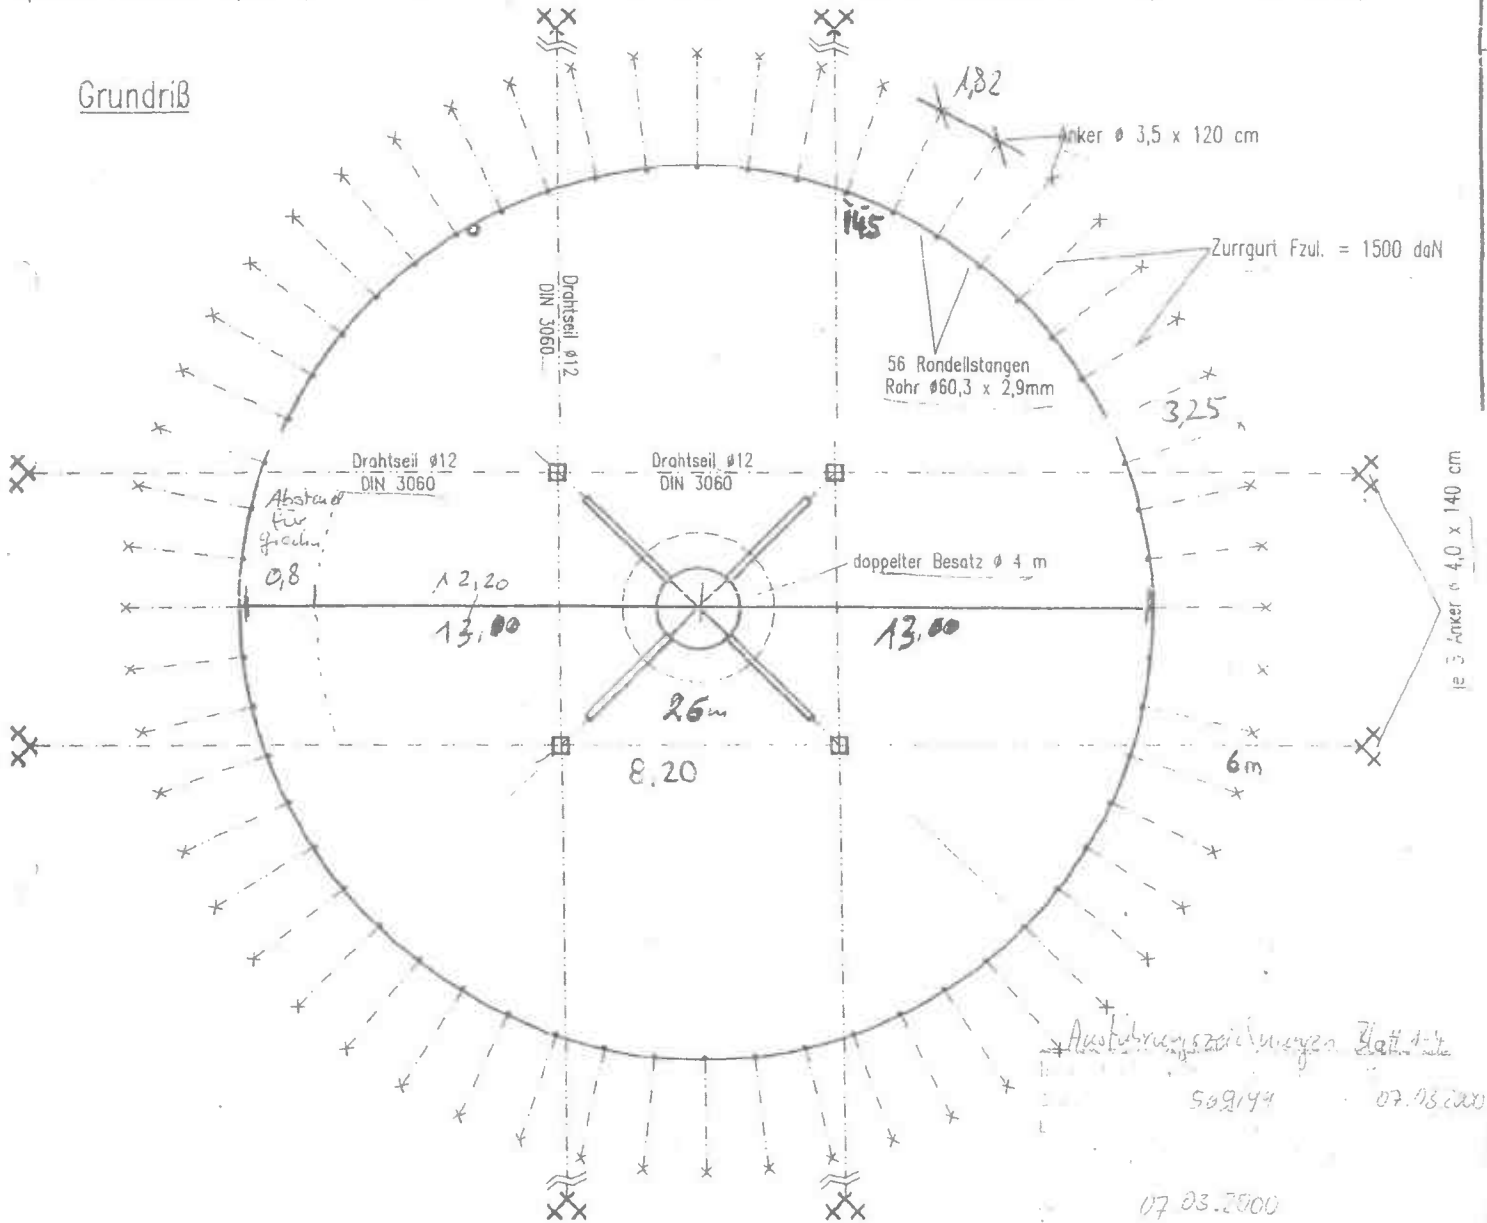

Statik für fliegende Bauten Lothar Körner Brunnengasse 23 97204 Hächberg Tel. 0931 / 4 88 05		Maßstab: 1 : 150	
1999 Bearb. Cepr. Norm	Datum 26.07.	Name Felis	Mercedes Frank
Circuszelt $\phi 26,0\text{m}$ Grundriß / Schnitt			205
Blatt 1			1

Das Urheberrecht an dieser Zeichnung gehört uns. Vervielfältigung ist unzulässig, Mithaltung des Zeichnungsarchives oder Zugänglichmachung oder Übertragung der Zeichnung an dritte Personen ist nicht gestattet. Die Zeichnung darf zu keinem anderen Zweck, als zu dem, zu dem sie durch Empfänger anvertraut wurde verwendet werden. Alle Rechte vorbehalten.