

Datum
 Grundeigentümer
 Einwohnergemeinde Basel, vertreten durch Tiefbauamt

Bauherrschaft
 Assetimmo Immobilien - Anlagestiftung

Projektverfasser
 S+B Baumanagement AG

**Albanteich Promenade KIGA Provisorium
 Parzelle 9218 . 4052 Basel**

Bauherr
 De Bary + Co AG . Giessereistrasse 18 . 8005 Zürich

Generalplaner
 S+B Baumanagement AG . Louis Giroudstrasse 26 . 4601 Olten . Tel. 062 286 60 00

Grundriss Dachaufsicht und Schnitt



Plan-Nummer/Index
 21703-03-203_A

Masstab
 1:100


Planformat
 45x63

Index	Datum	Gez.	Änderungen
A	16.01.19	MHE	Erstelldatum
B	.	.	.
C	.	.	.
D	.	.	.
E	.	.	.
F	.	.	.
G	.	.	.

Situation
 ±0.00 = 259.88 m ü.M.

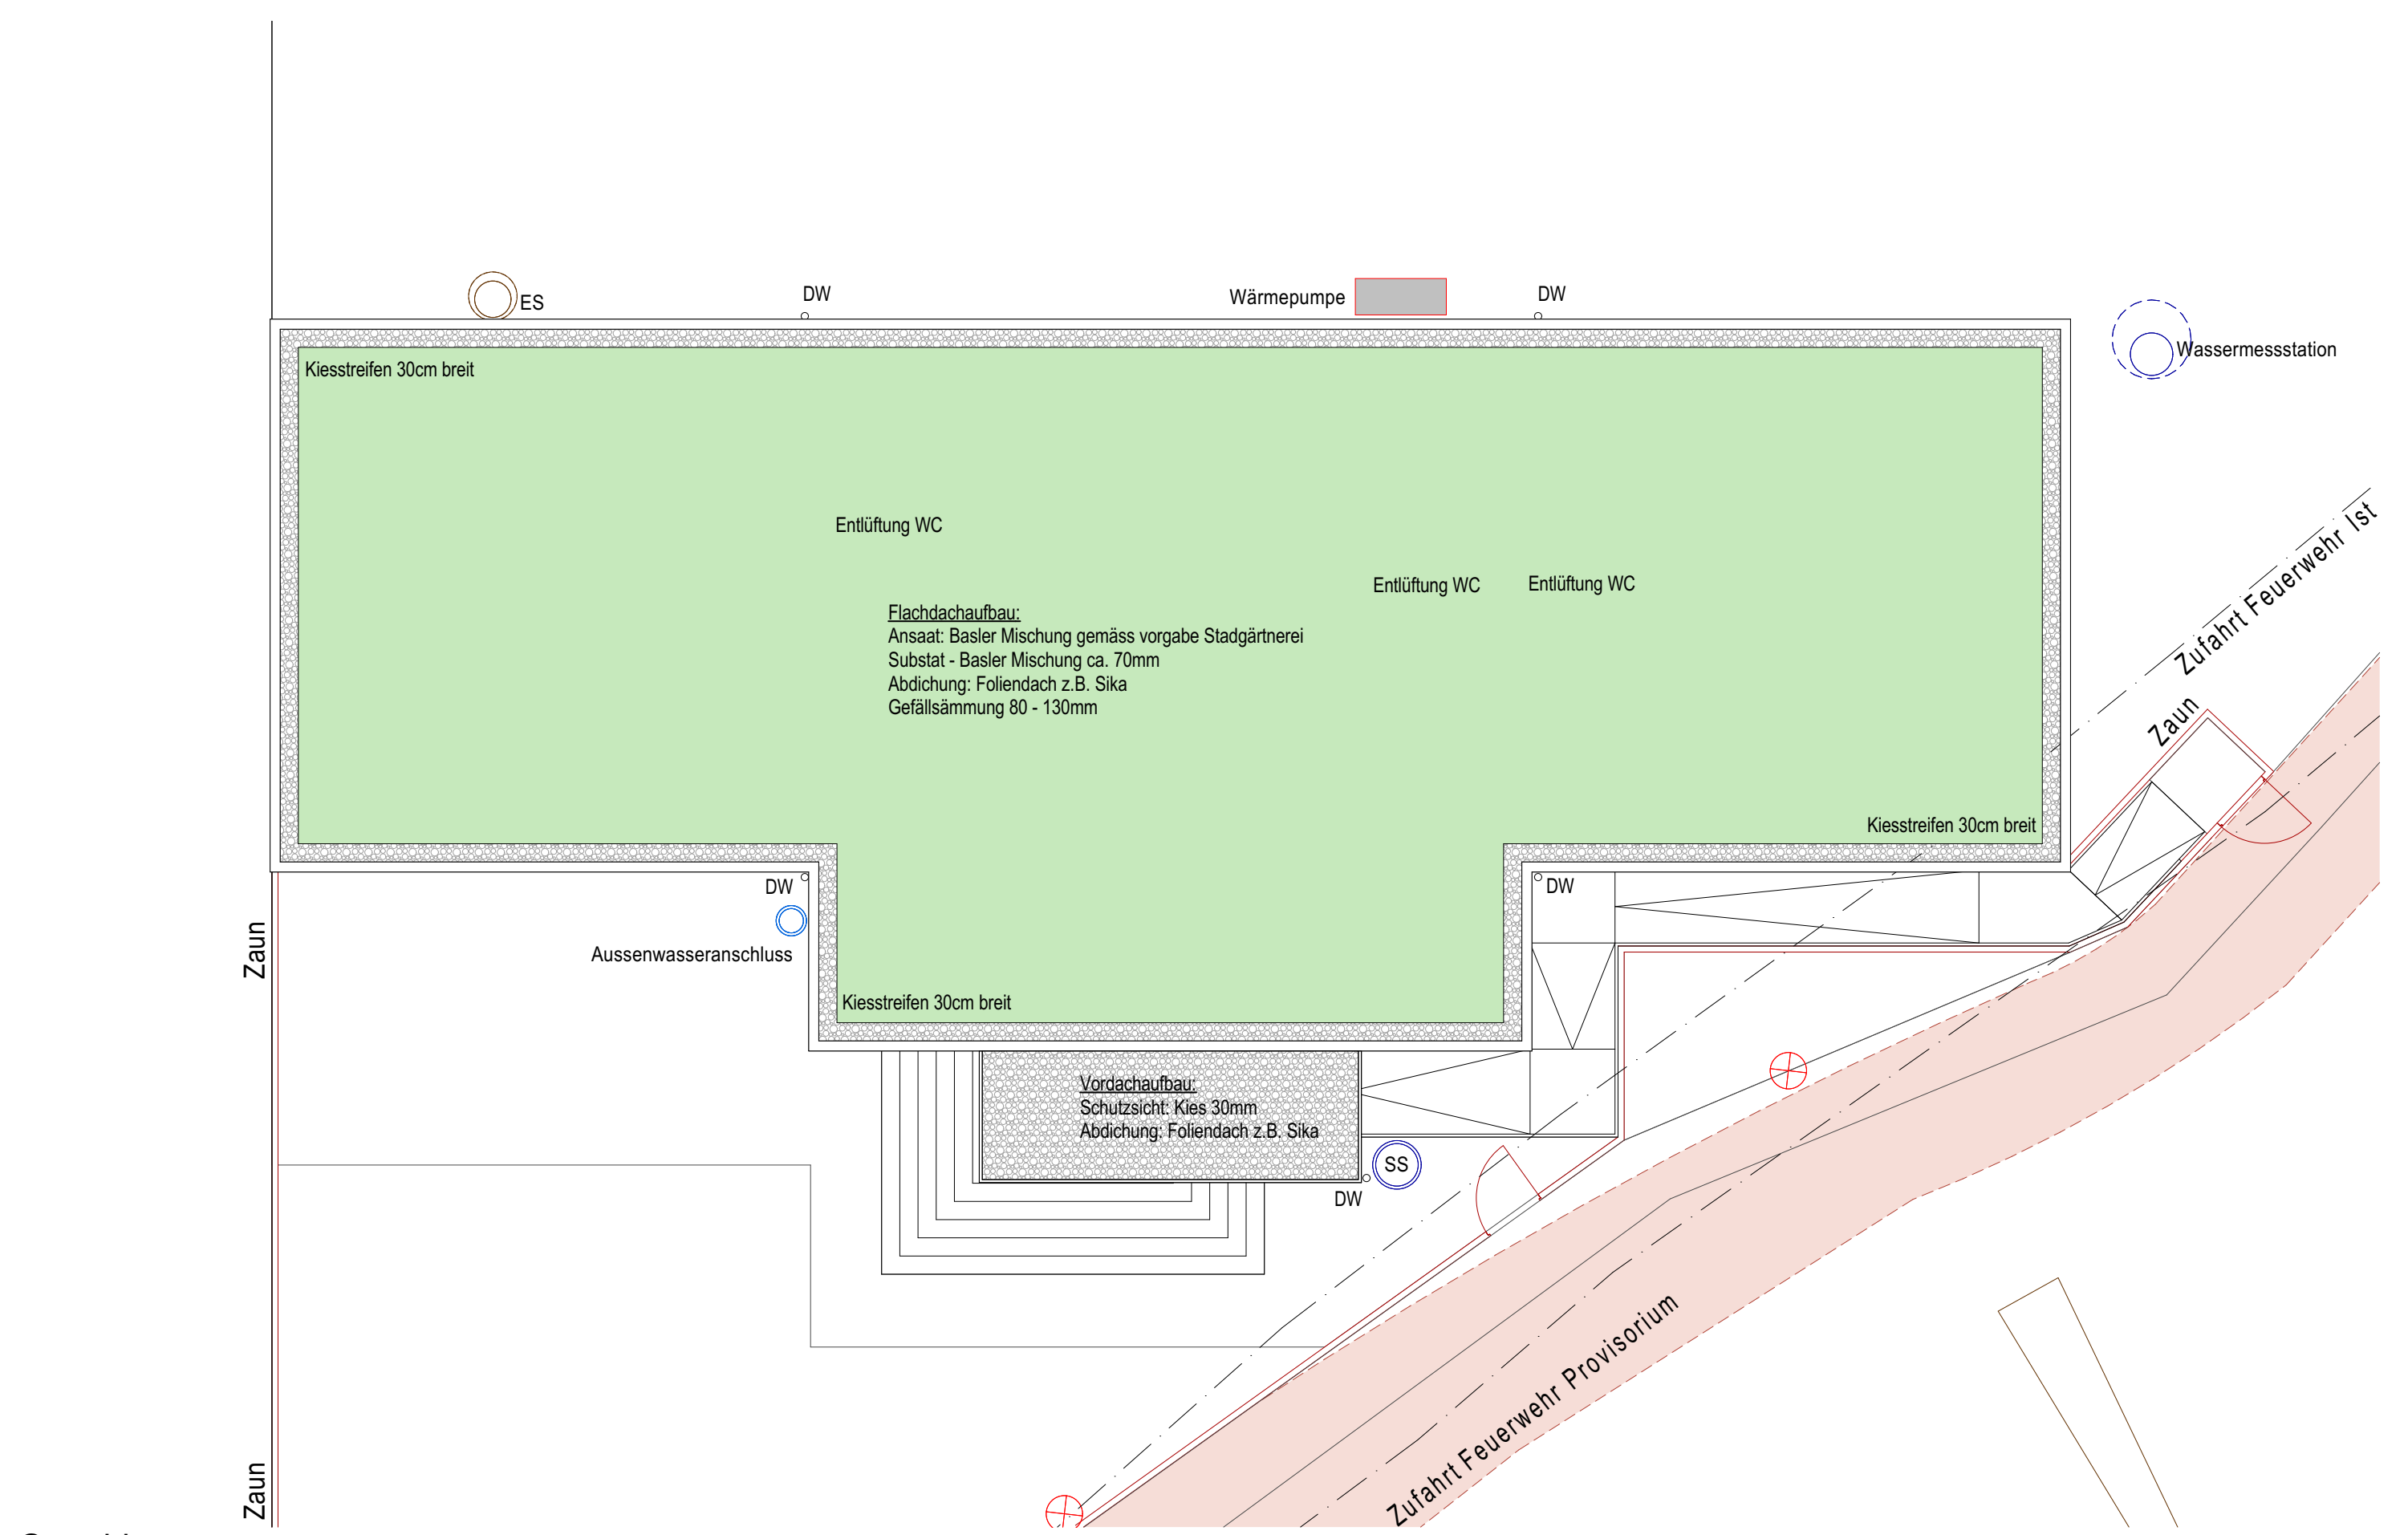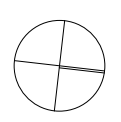

Grundriss

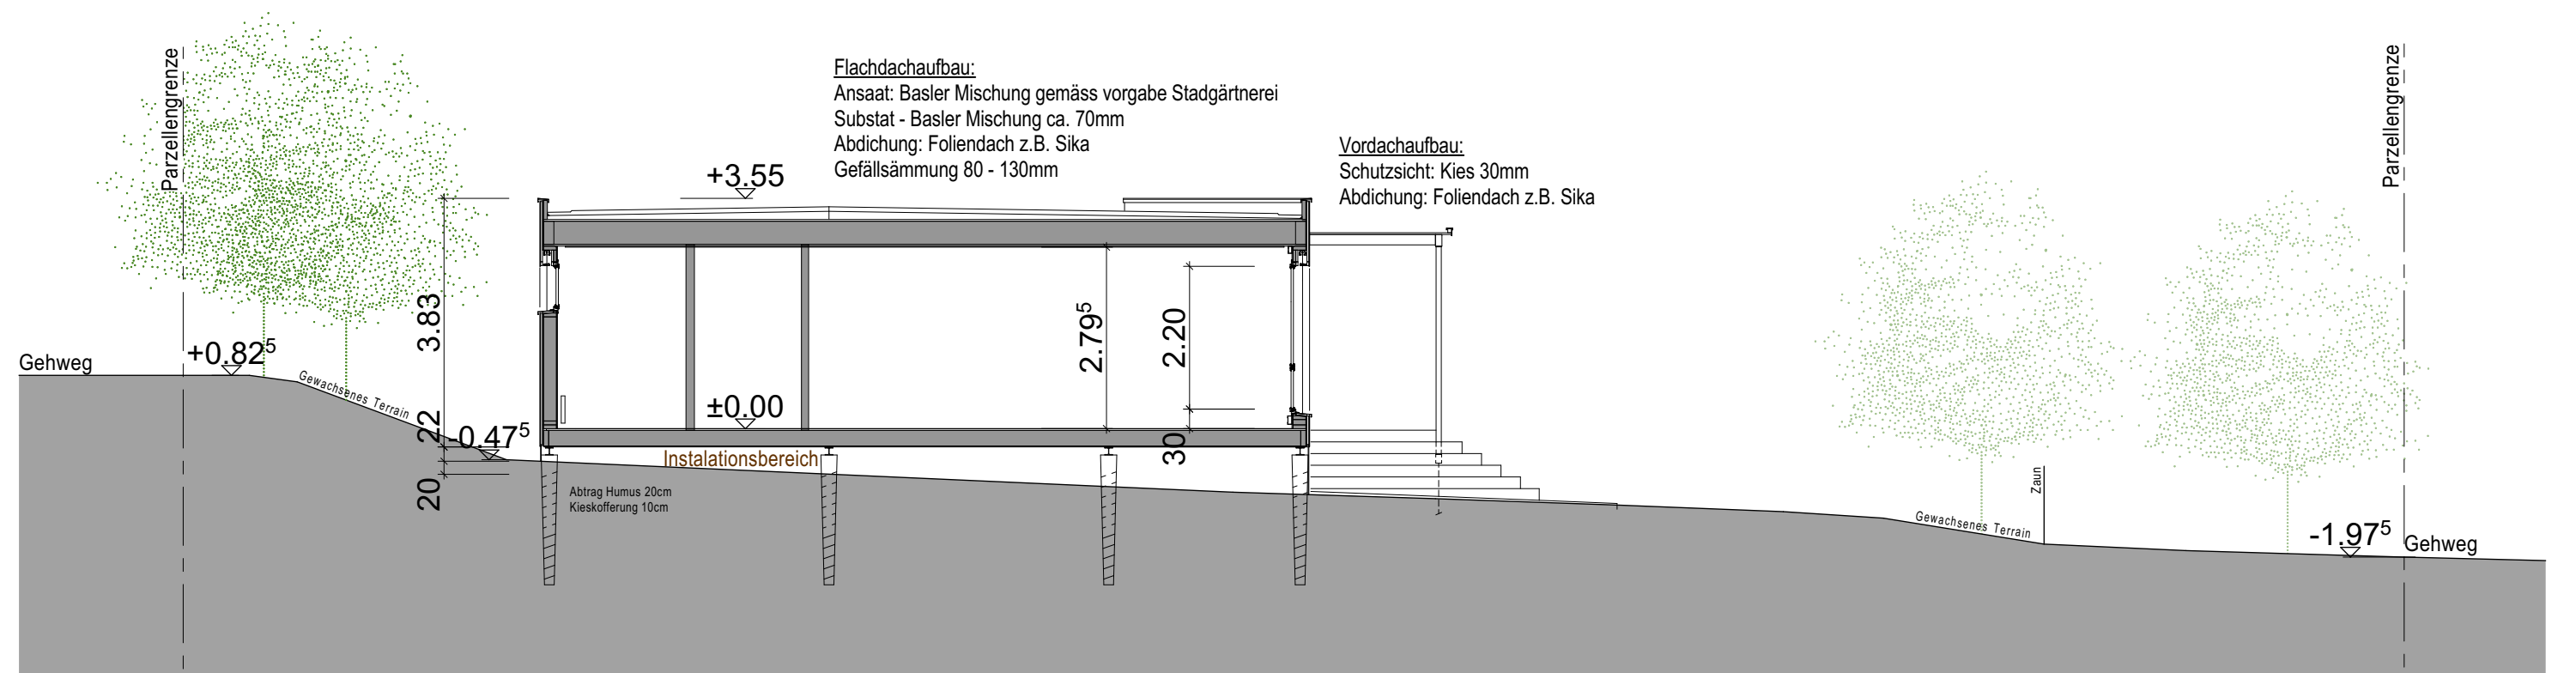

Schnitt

