Tiefbauamt Basel-Stadt
Allmendverwaltung

Objekt: Perimeter Verkaufsstand und Konsumationsfläche
Unterer Rheinweg / Leuengasse
Gesuchstellerin: TBA-Allmendverwaltung, Abteilung Grundlagen

Auflageplan: Bau- und Nutzungsgesuch auf Allmend

SEKTION 7

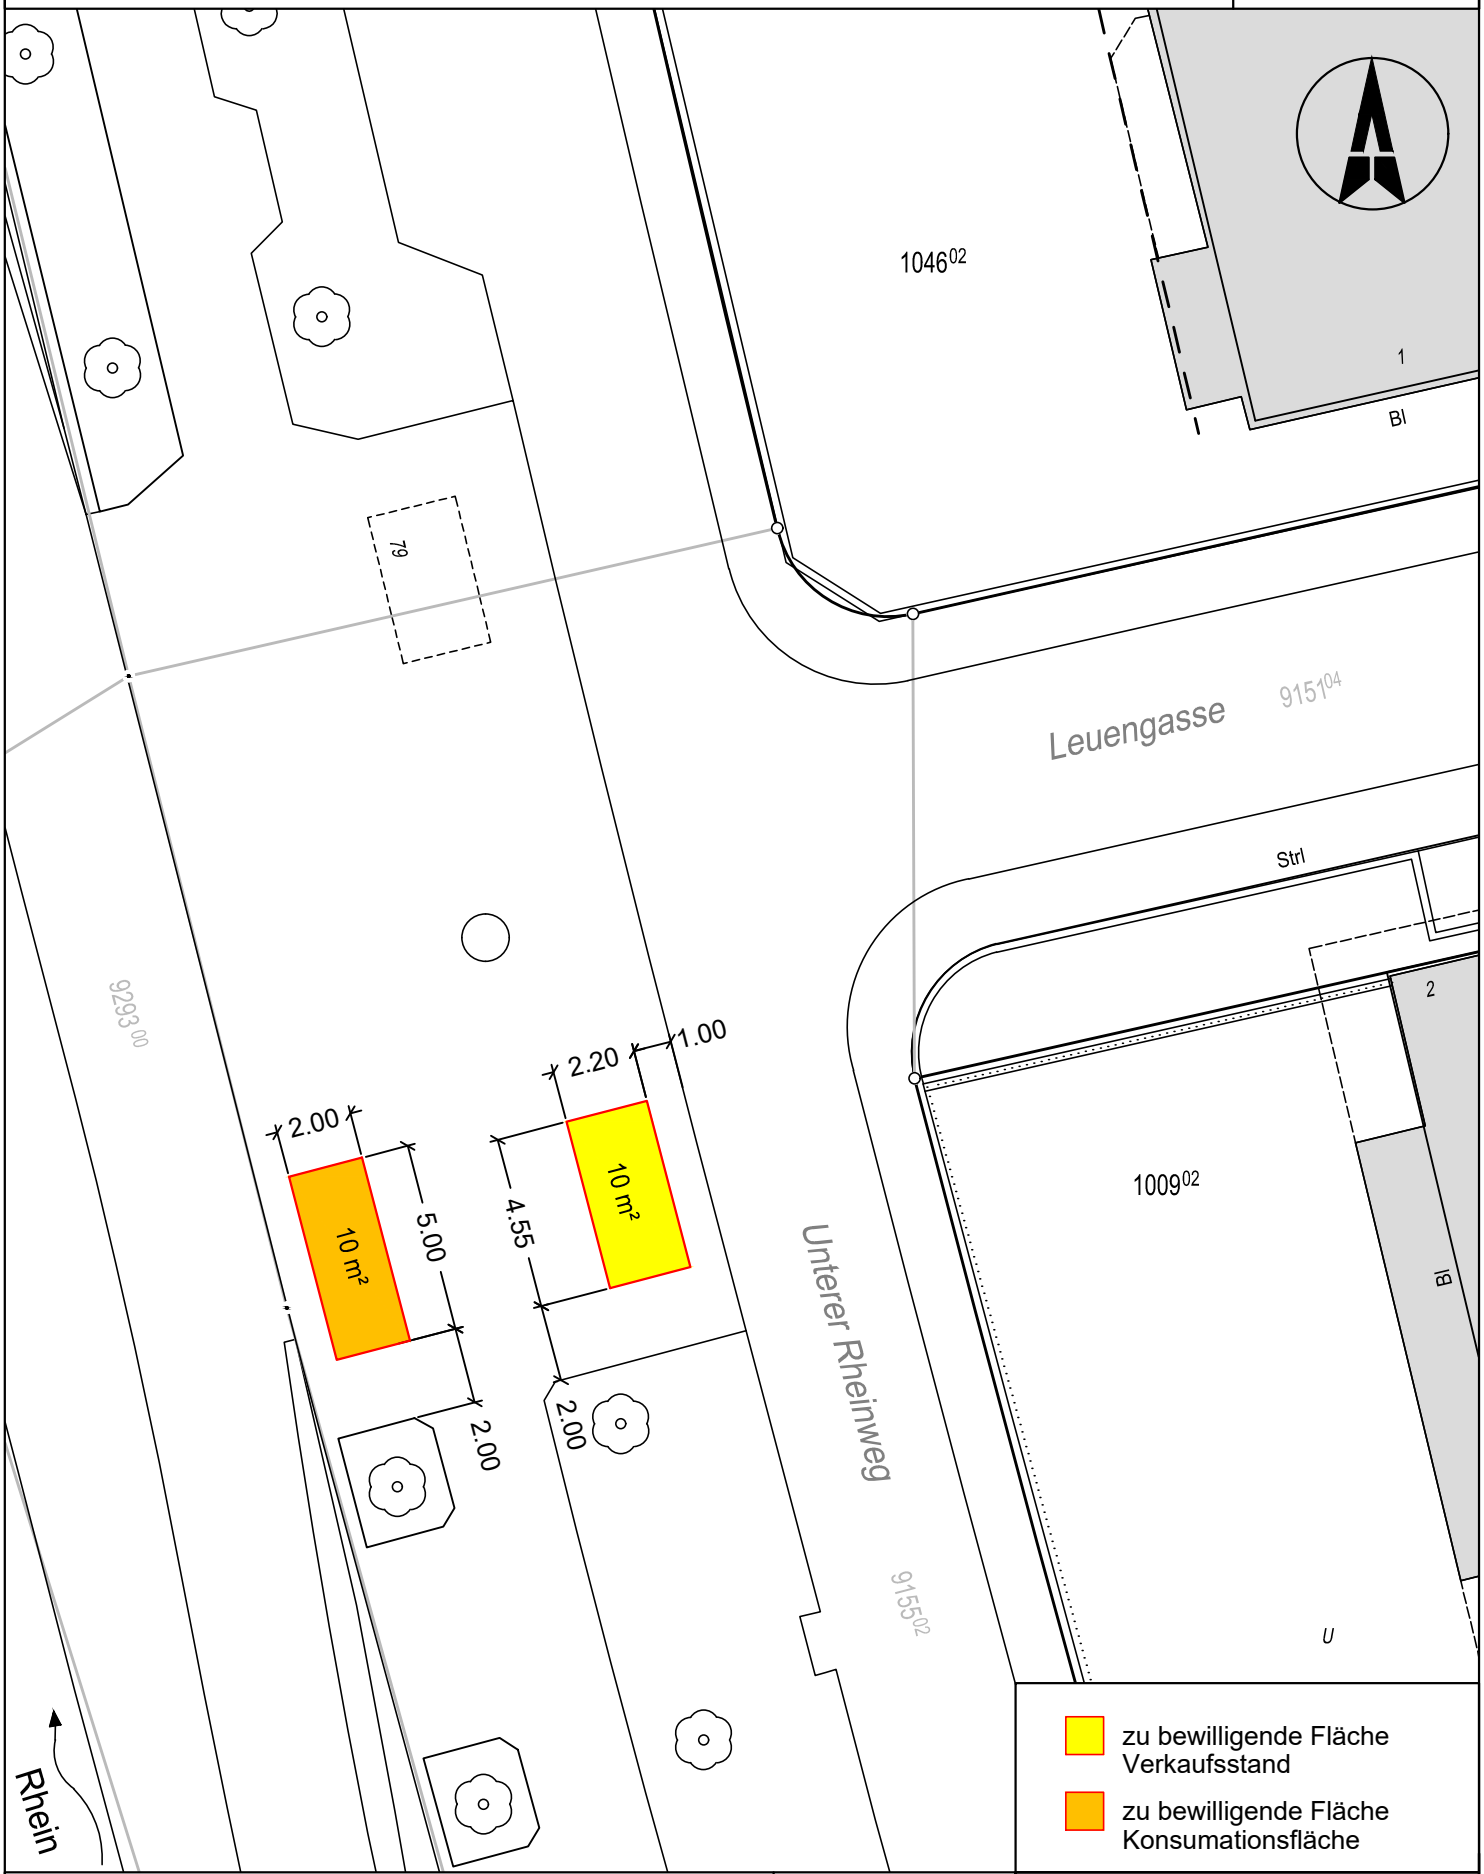

Quelle: Geodaten des Kantons Basel-Stadt (http://shop.geo.bs.ch)
Datenbezug vom: 20.01.2022

Erstellt durch AV-L:
16.03.2023 / rbe

0m 5m 10m