


### LEGENDE

	Fahrbahn		Randabschluss mit Anschlag
	Trottoir, Gehbereich		Randabschluss ohne Anschlag
	Übrige Flächen		zu entfernende Objekte
	Trottoir Anrampung		Baum bestehend *
	Bauwerke/Möblierung neu		Baum entfernen (Fällbewilligung erforderlich)
	Grünfläche bestehend *		Baum neu
	Gebäude, Bauwerke: bestehend *		

\* nur orientierender Planinhalt

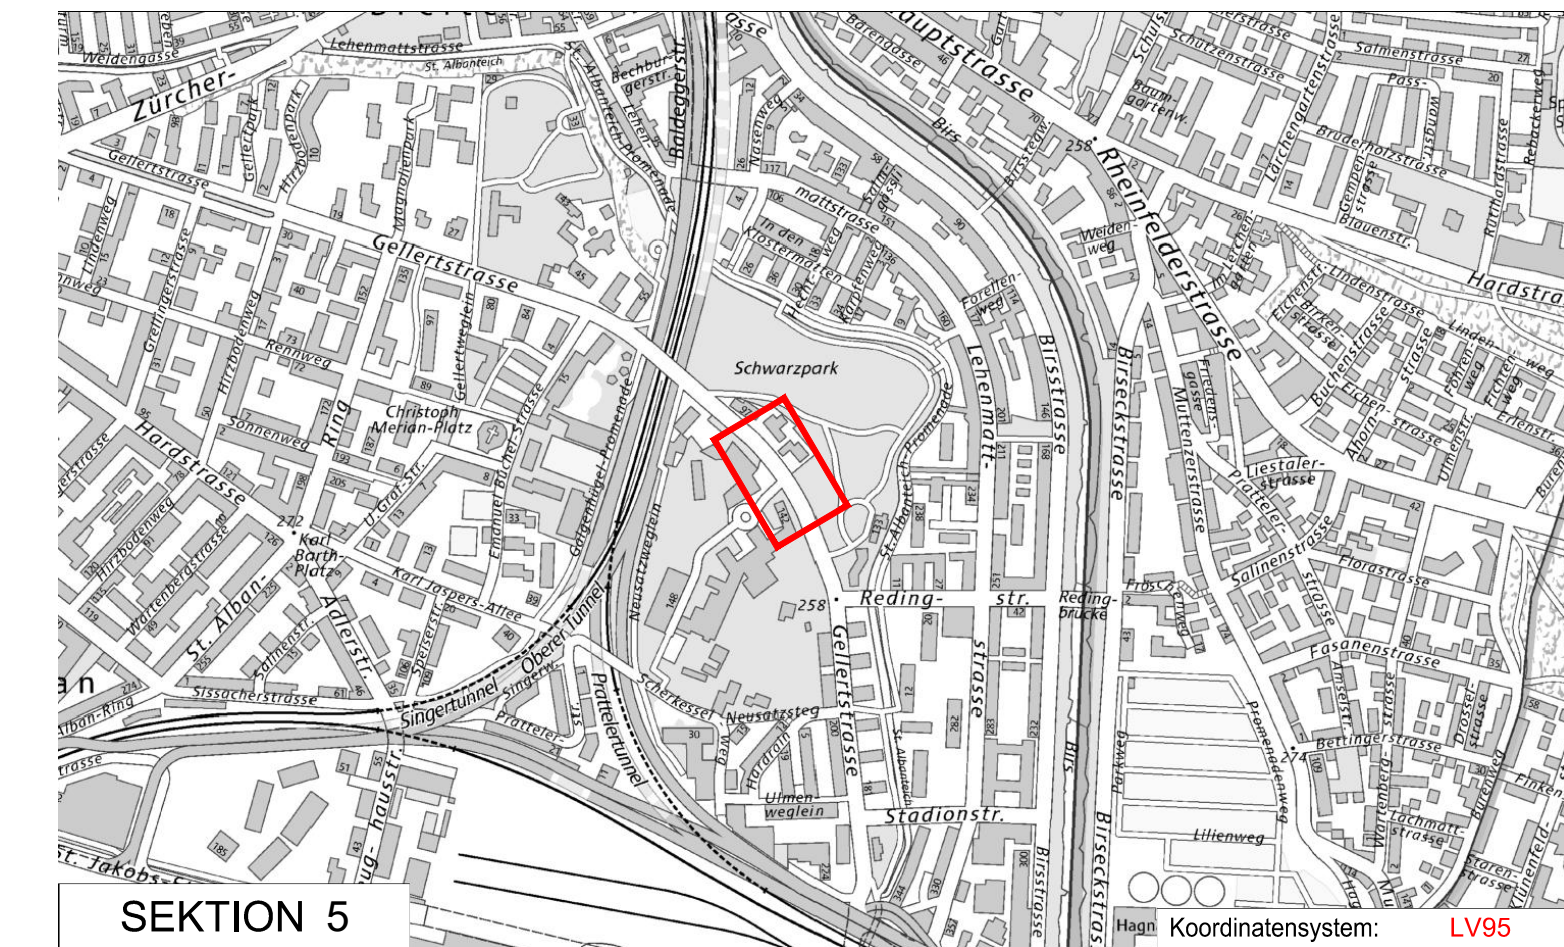

SEKTION 5  
Koordinatensystem: LV95

Dazugehörige Pläne: -

Bau- und Verkehrsdepartement des Kantons Basel-Stadt  
Tiefbauamt  
► Infrastruktur

Plangrundlagen		
Verfasser	Dateinamen	Erstellungsdatum
GVA, Amtliche Vermessung GVA, Leitungskataster	AVBS200 SIA405_LKMap	24.03.2022 24.03.2022

I N D E X	Bemerkungen Änderungen	
	A	
B		
C		
D		

## GELLERTSTRASSE

Gellertstrasse 99 bis 142

BeHiG Bethesda

### Bauprojekt Auflageplan

Projektverfasser: Tiefbauamt - Infrastruktur  
Dufourstrasse 40/50, Postfach, 4001 Basel

MP oder TS	2789	PROJEKTLEITUNG	TIEFBAUAMT BASEL-STADT
Isabel Martinez	061 267 60 72	Geprüft	Geprüft
Datum	01.06.22	Gez.	PL ext
vs	mai	PL int	mat
Format:	105 x 30		
Massstab:	1 : 200		
Plan Nr.:	1597-07		