# Bauphase 1

## Teilphase 1a: vom 10.09.2012 bis ca. Mitte Januar 2013
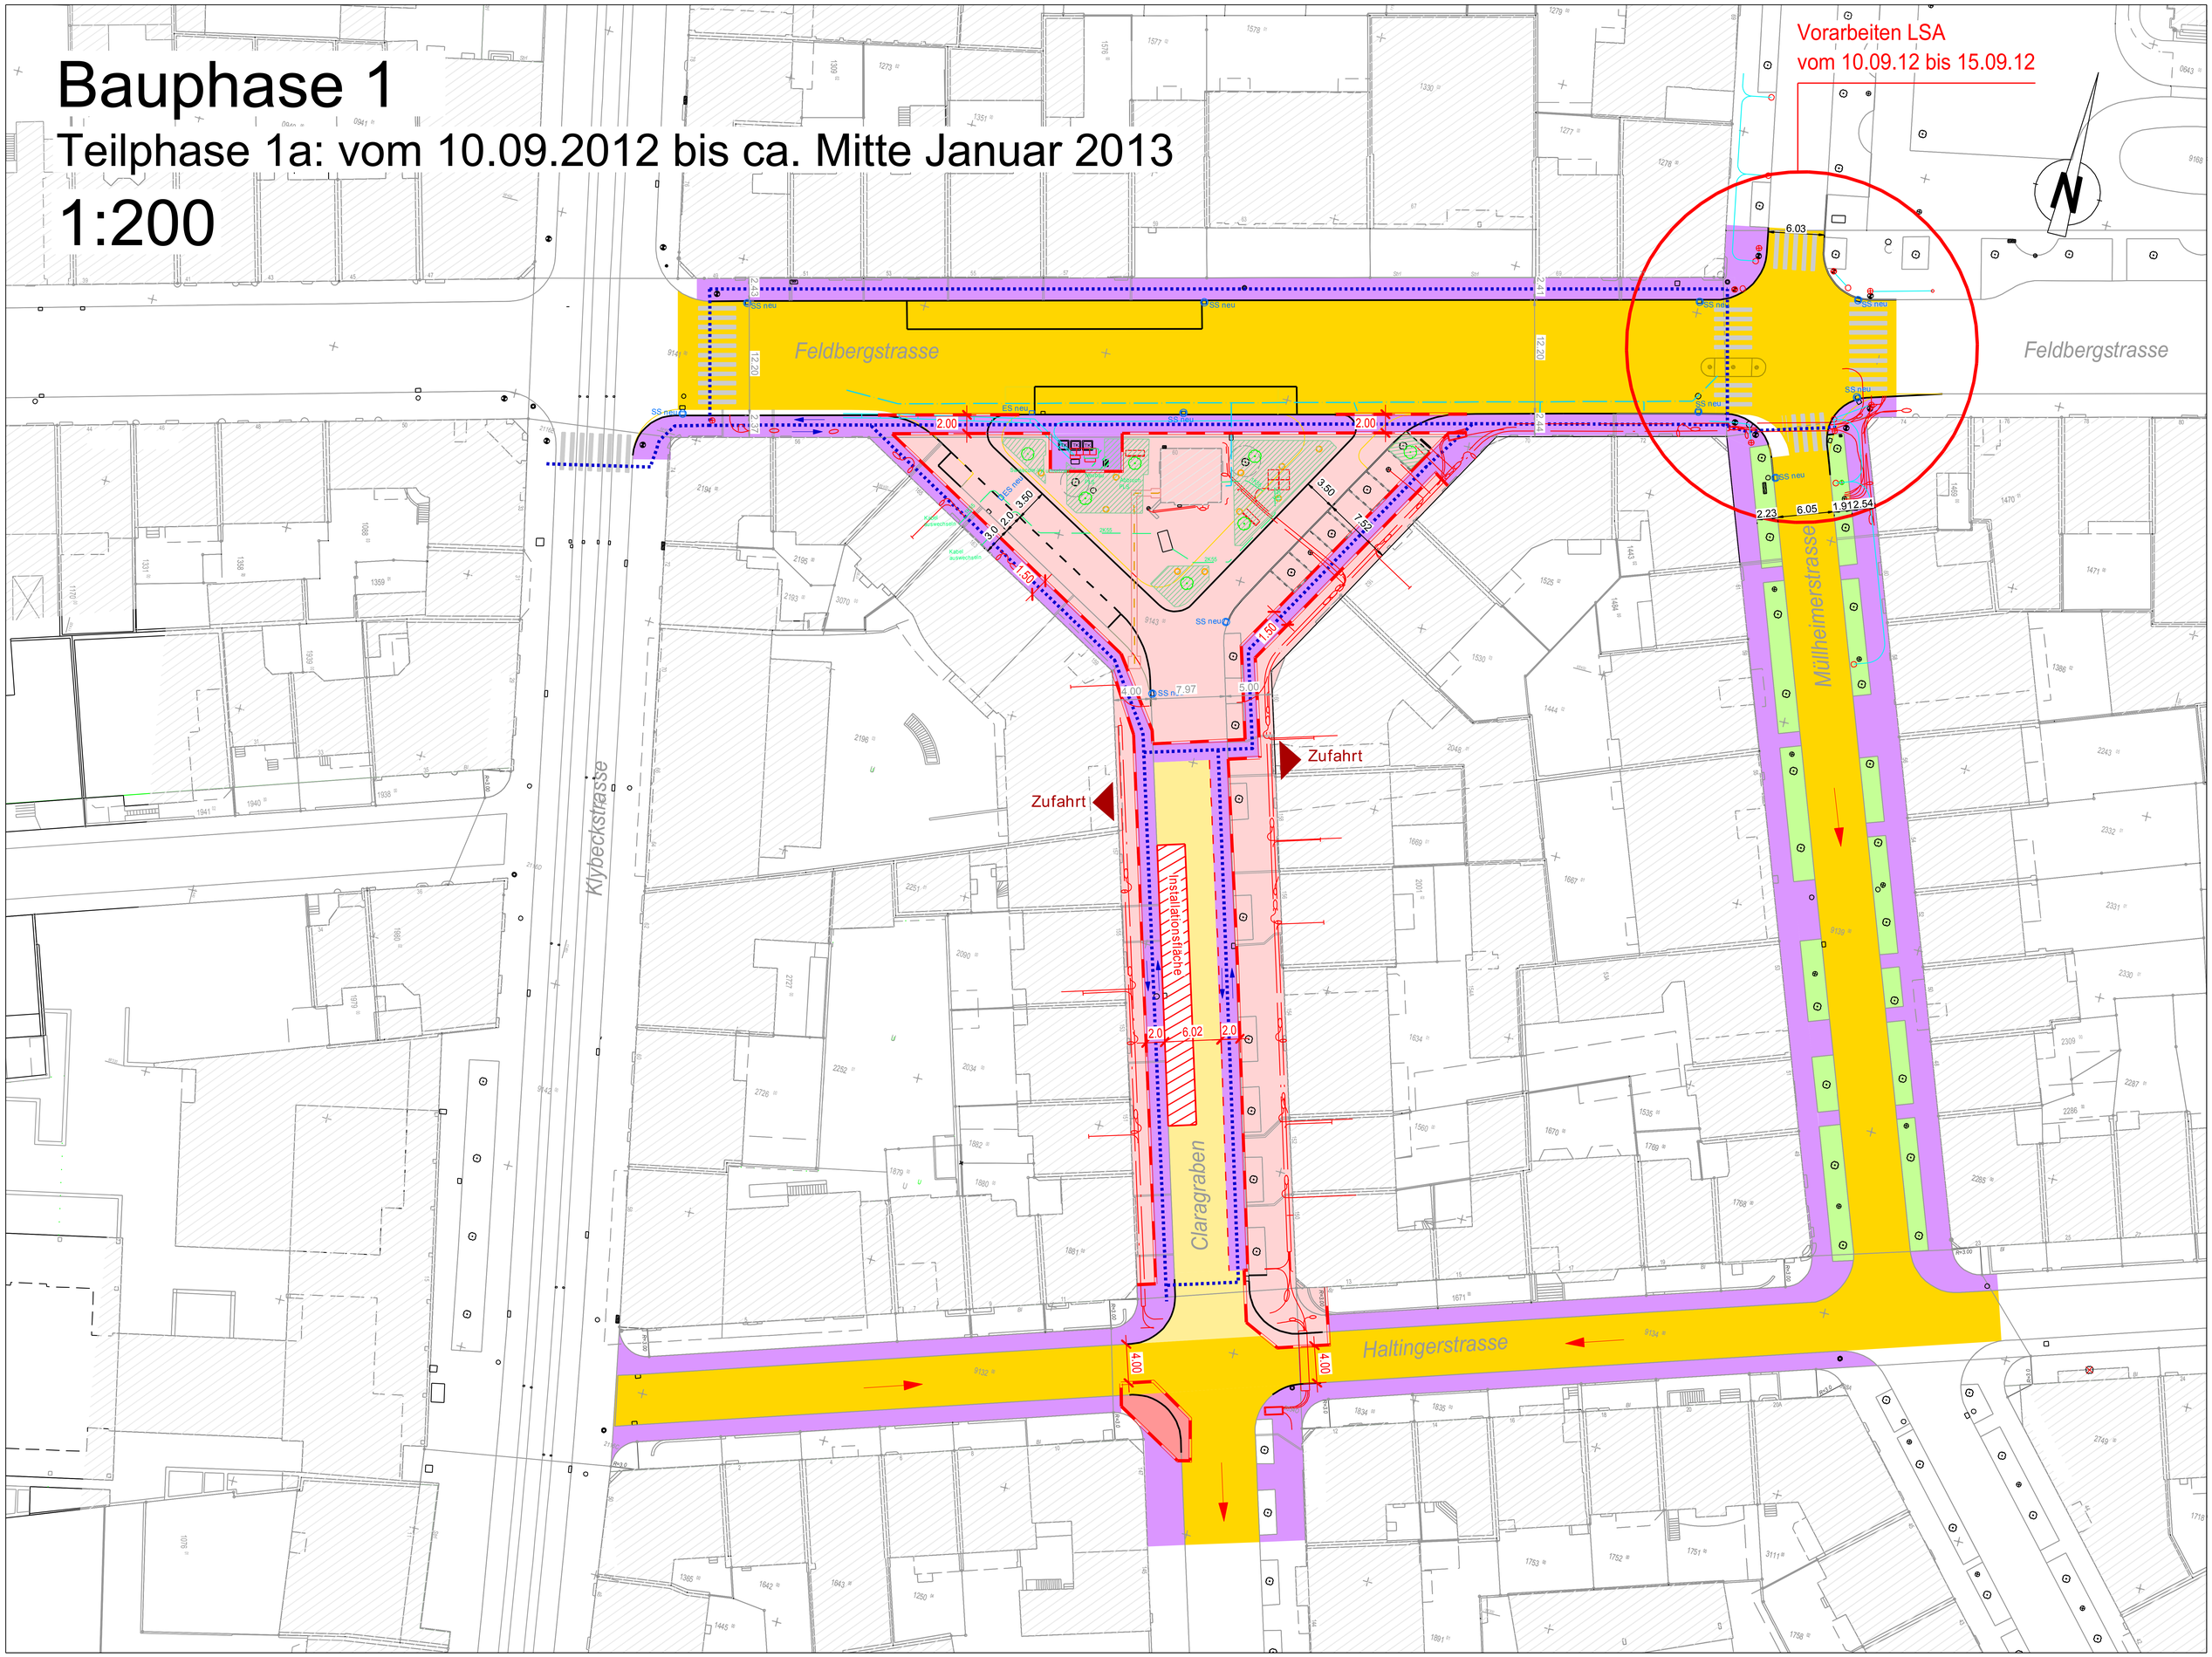
## 1:200