



Bauphase 1

Teilphase 1b: von ca. Mitte Januar 2013 bis ca. Ende Mai 2013

1:200

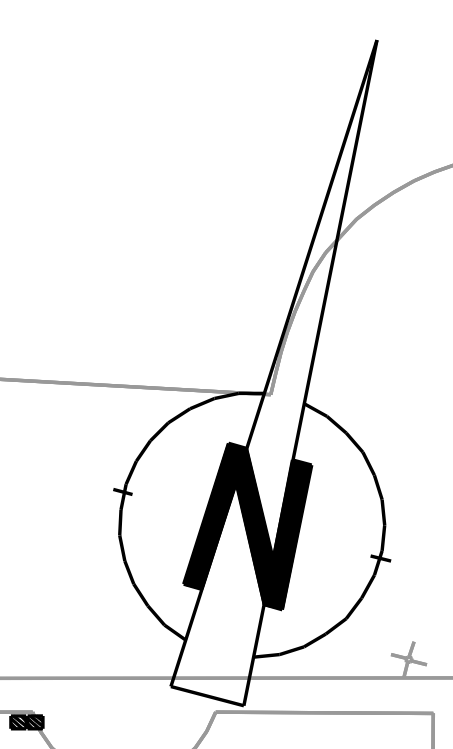

prov. Bushaltestelle
prov. Bushaltestelle

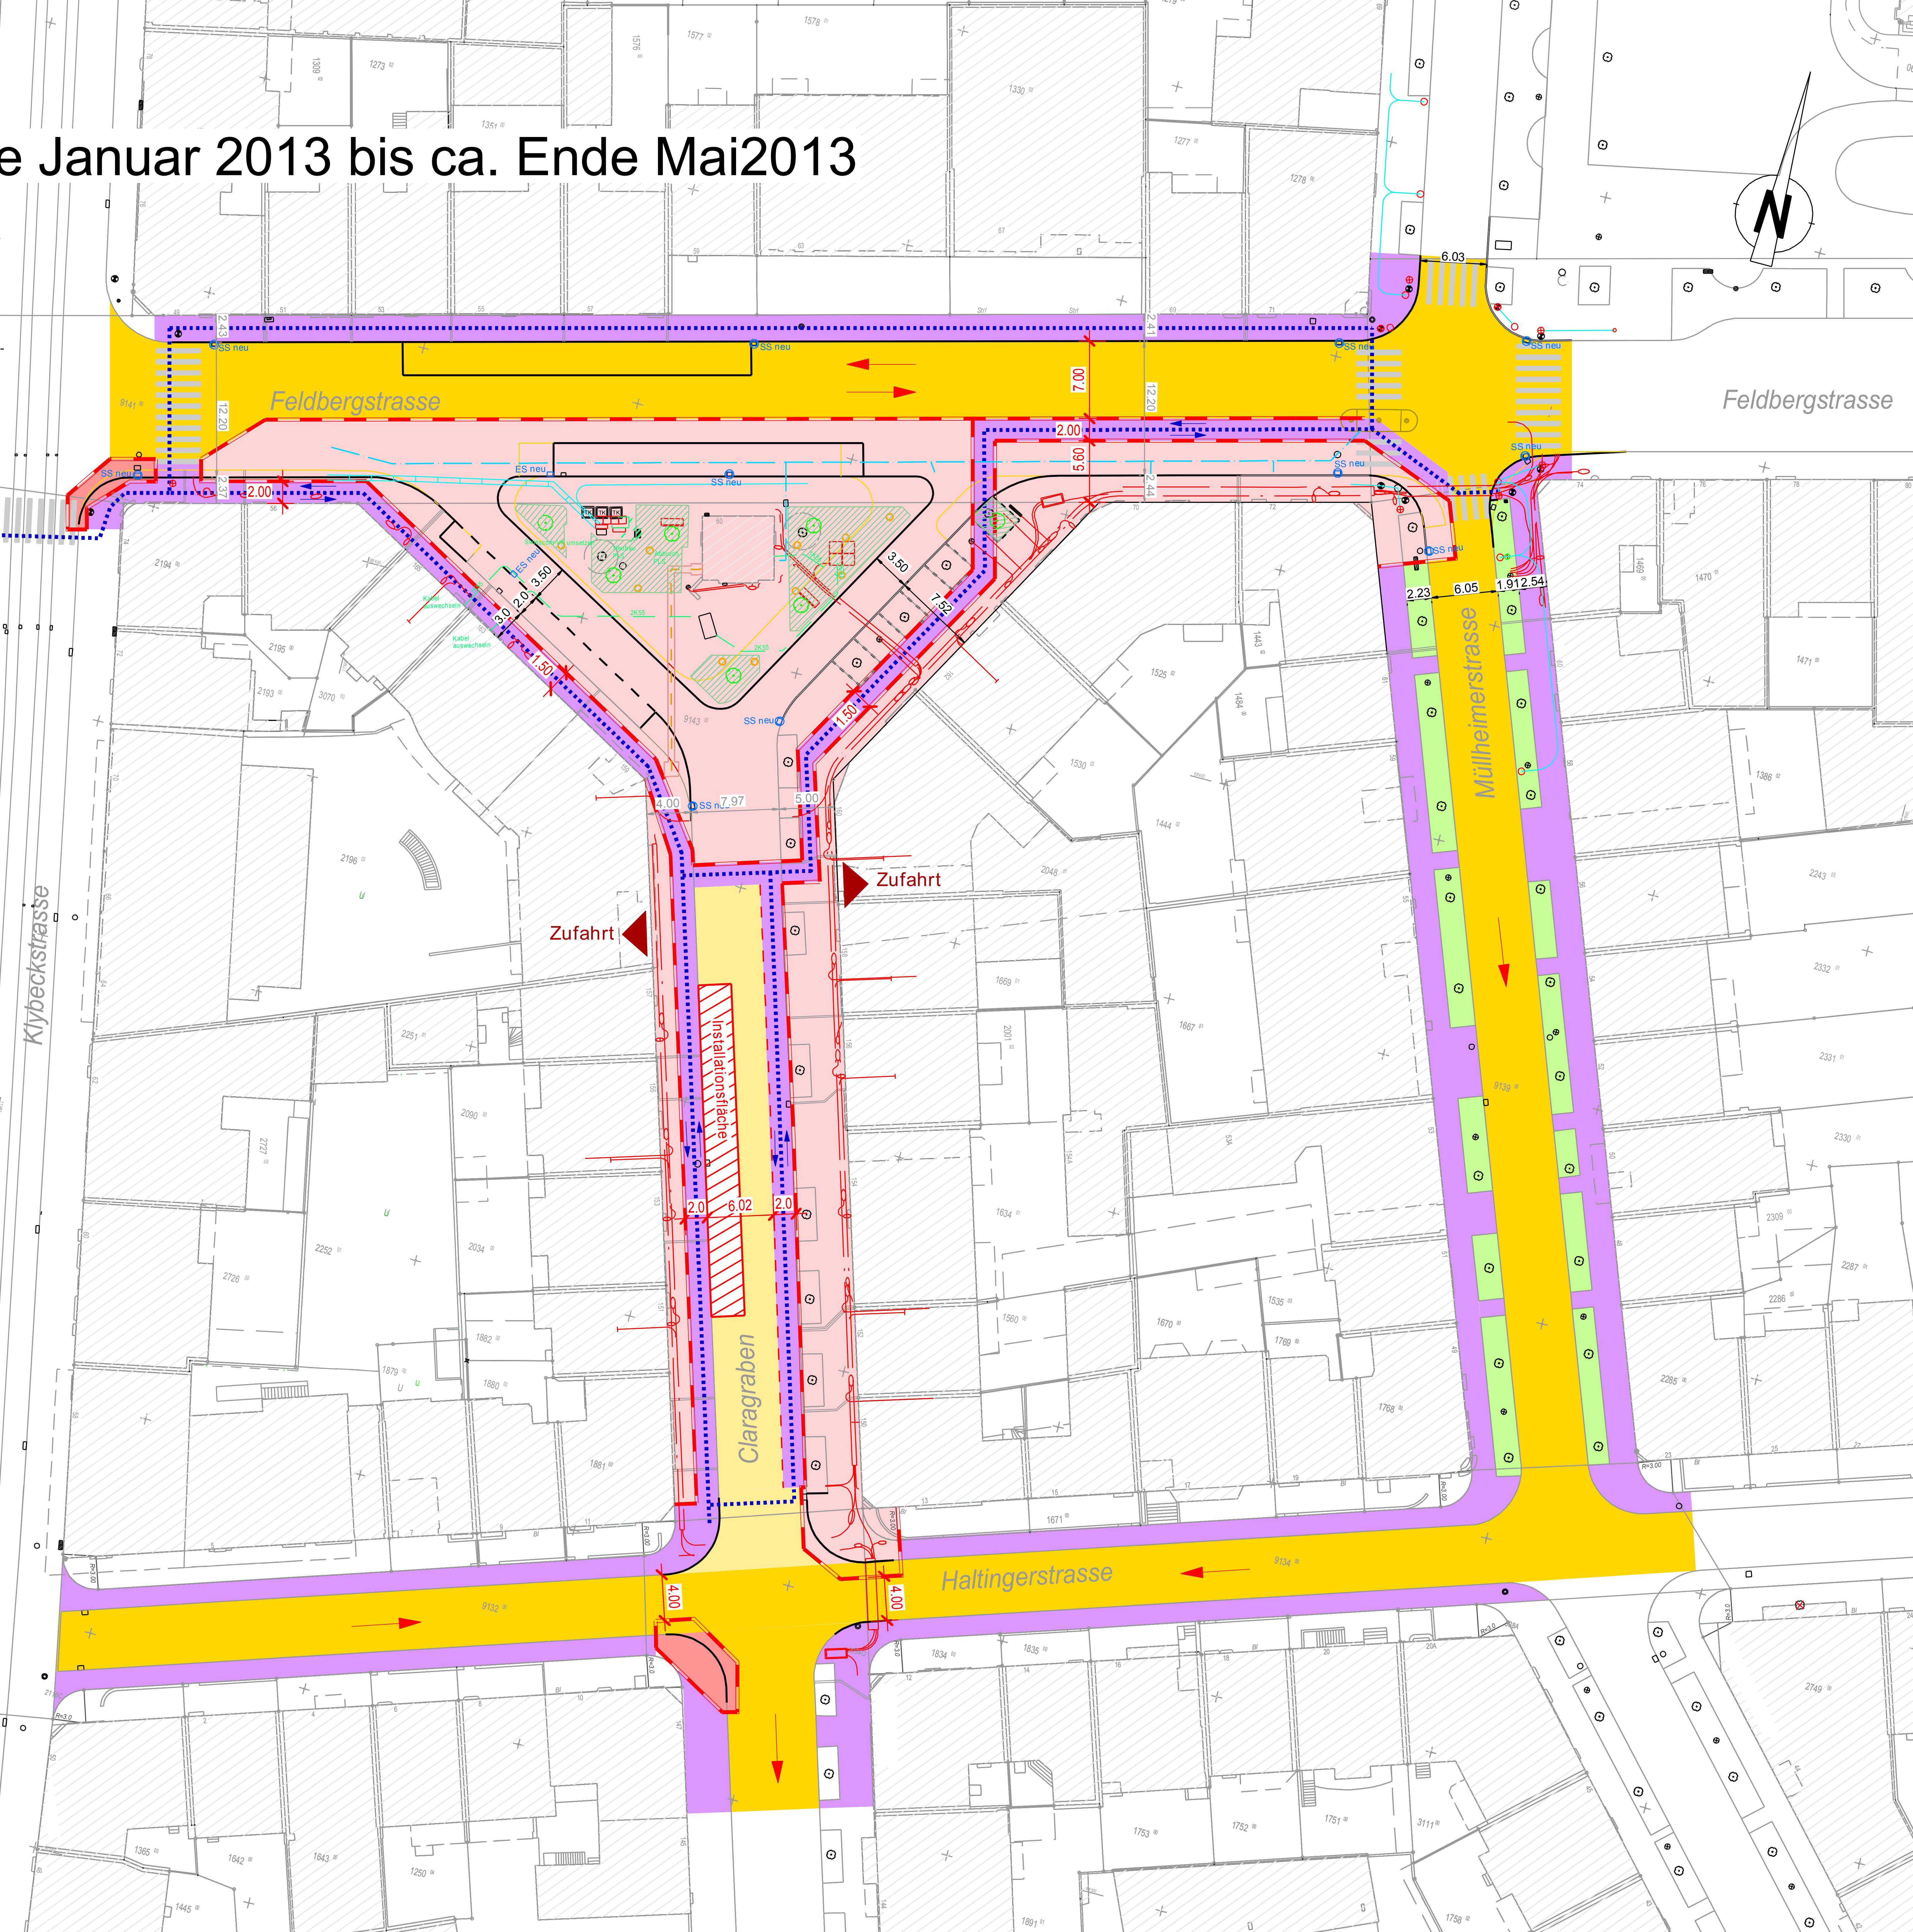

Feldbergstrasse

Feldbergstrasse

Klybeckstrasse

Mülheimerstrasse

Haltingerstrasse

Zufahrt

Zufahrt

Claragraben

Installationsfläche