



Bestuhlungsplan Palazzo Colombino Saison 2020/2021

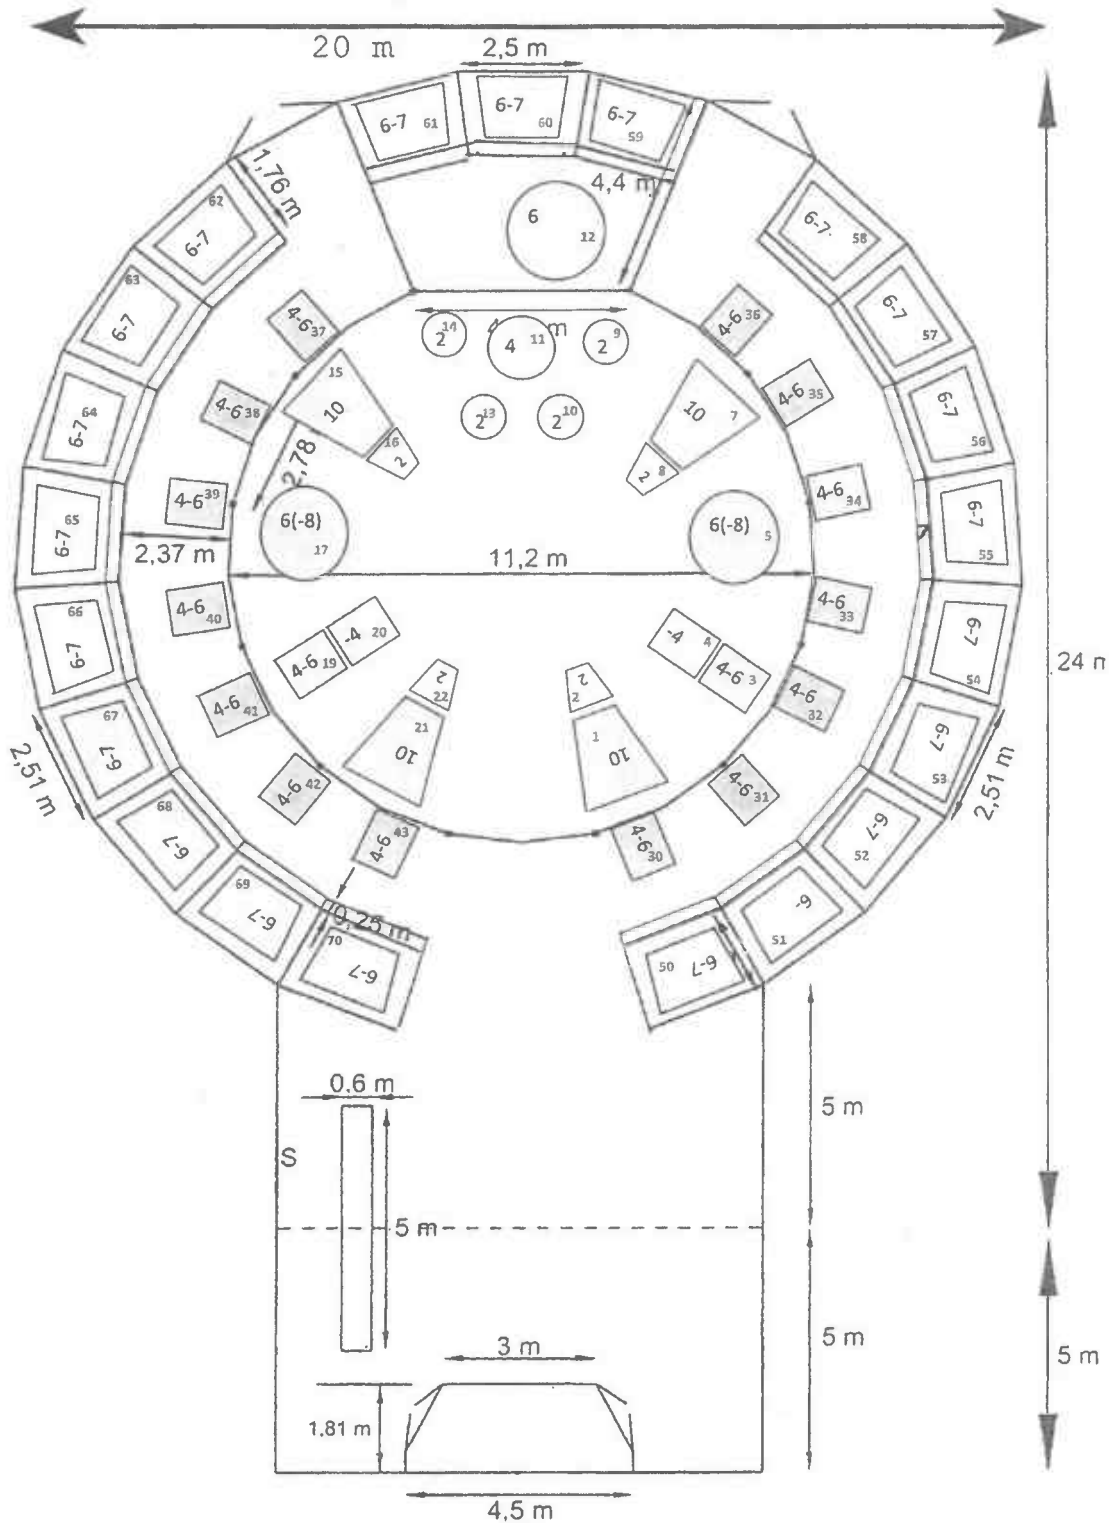

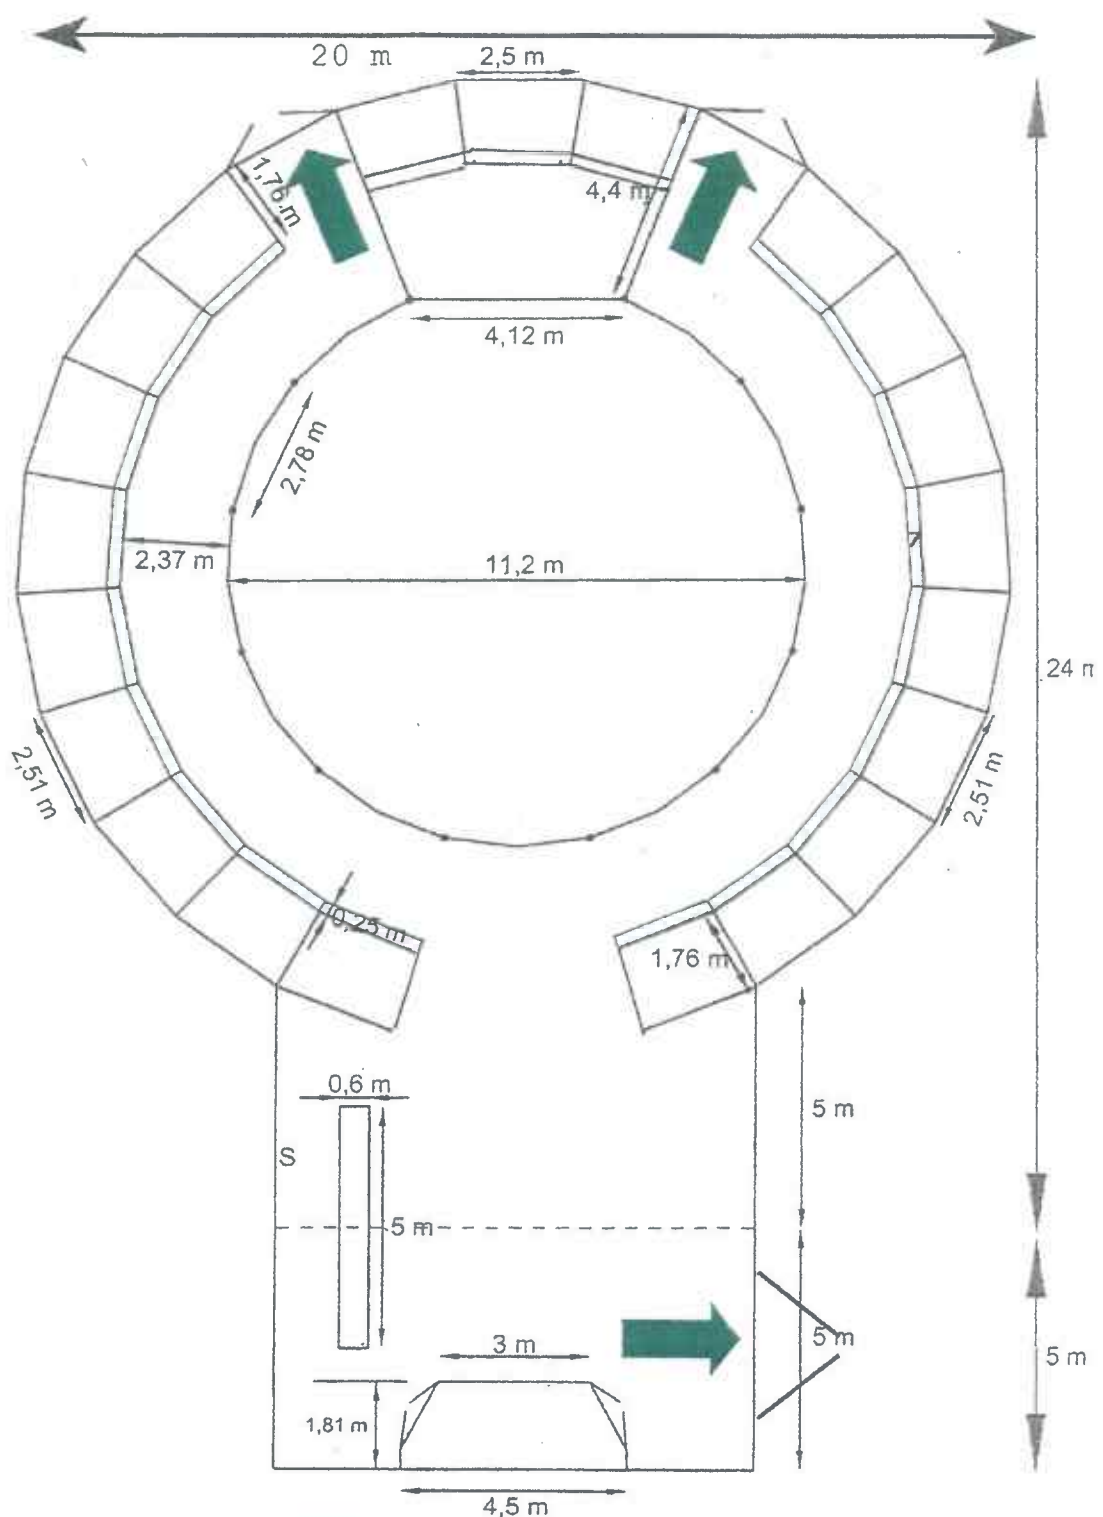


Notausgänge

Ansicht 1-1 M=1:100

Maße sind in mm angegeben

the Plan 21

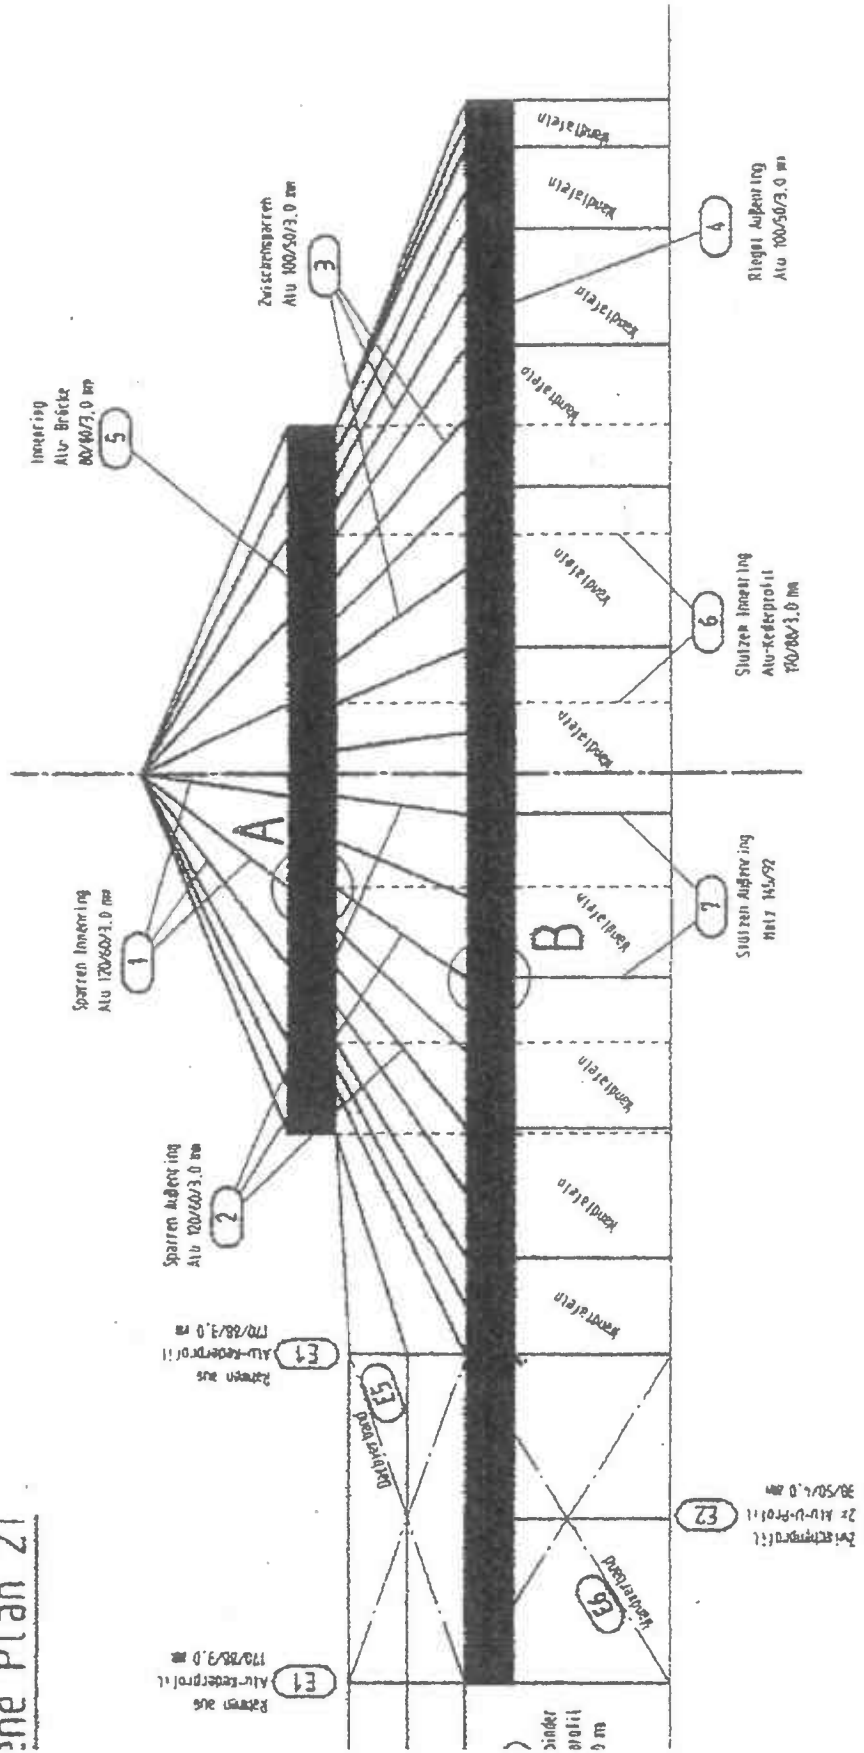

9.04

3.33

10.631

6.793