



Bauphase 2

vom ca. Anfang Juni 2013 bis ca. November 2013

1:200

prov. Bushaltestelle

prov. Bushaltestelle

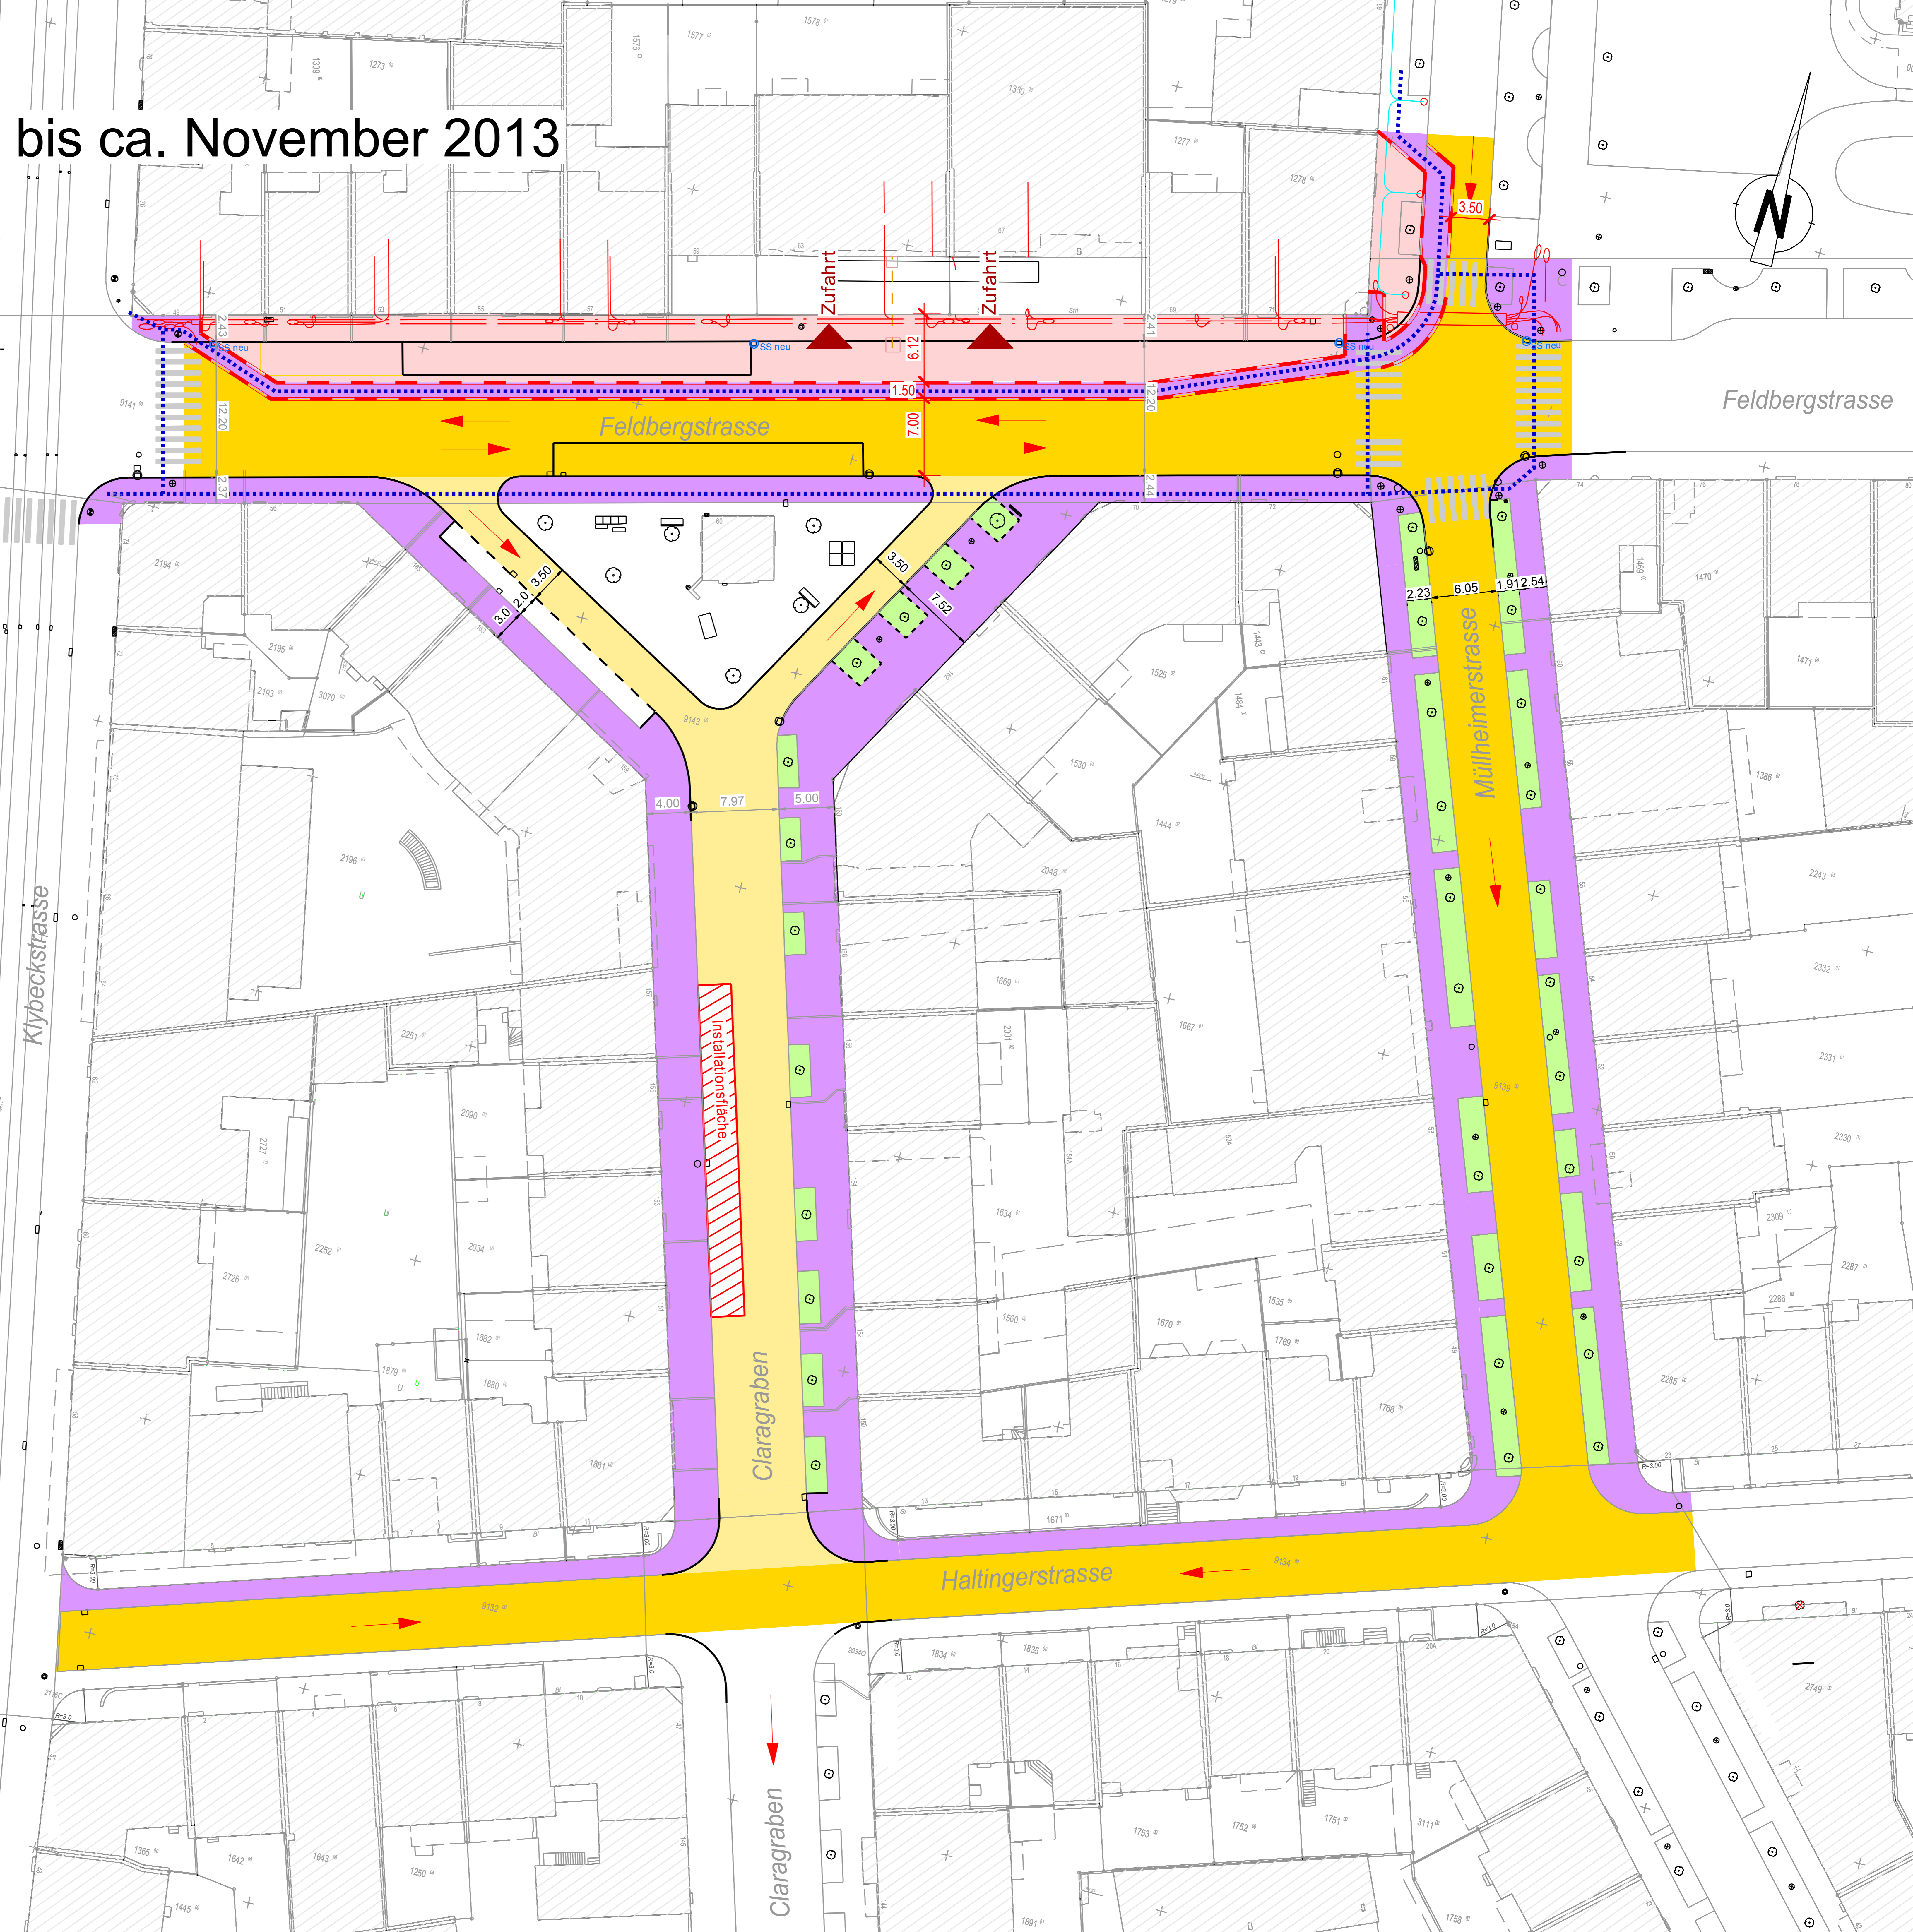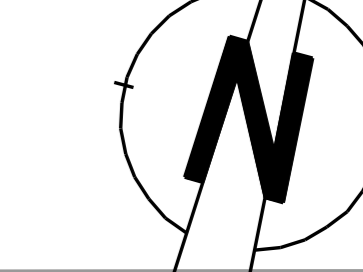

Feldbergstrasse

Feldbergstrasse

Klybeckstrasse

Mülheimerstrasse

Haltingerstrasse

Claragraben

Claragraben

Installationsfläche

Zufahrt

Zufahrt